




30,00 RUA MASCARENHAS DE MORAIS

12,00 RUA VICTOR CARLOS BRENDA

15,00 RUA JOÃO ARALDI

14,00 30,00 RUA CARLOS GOMES

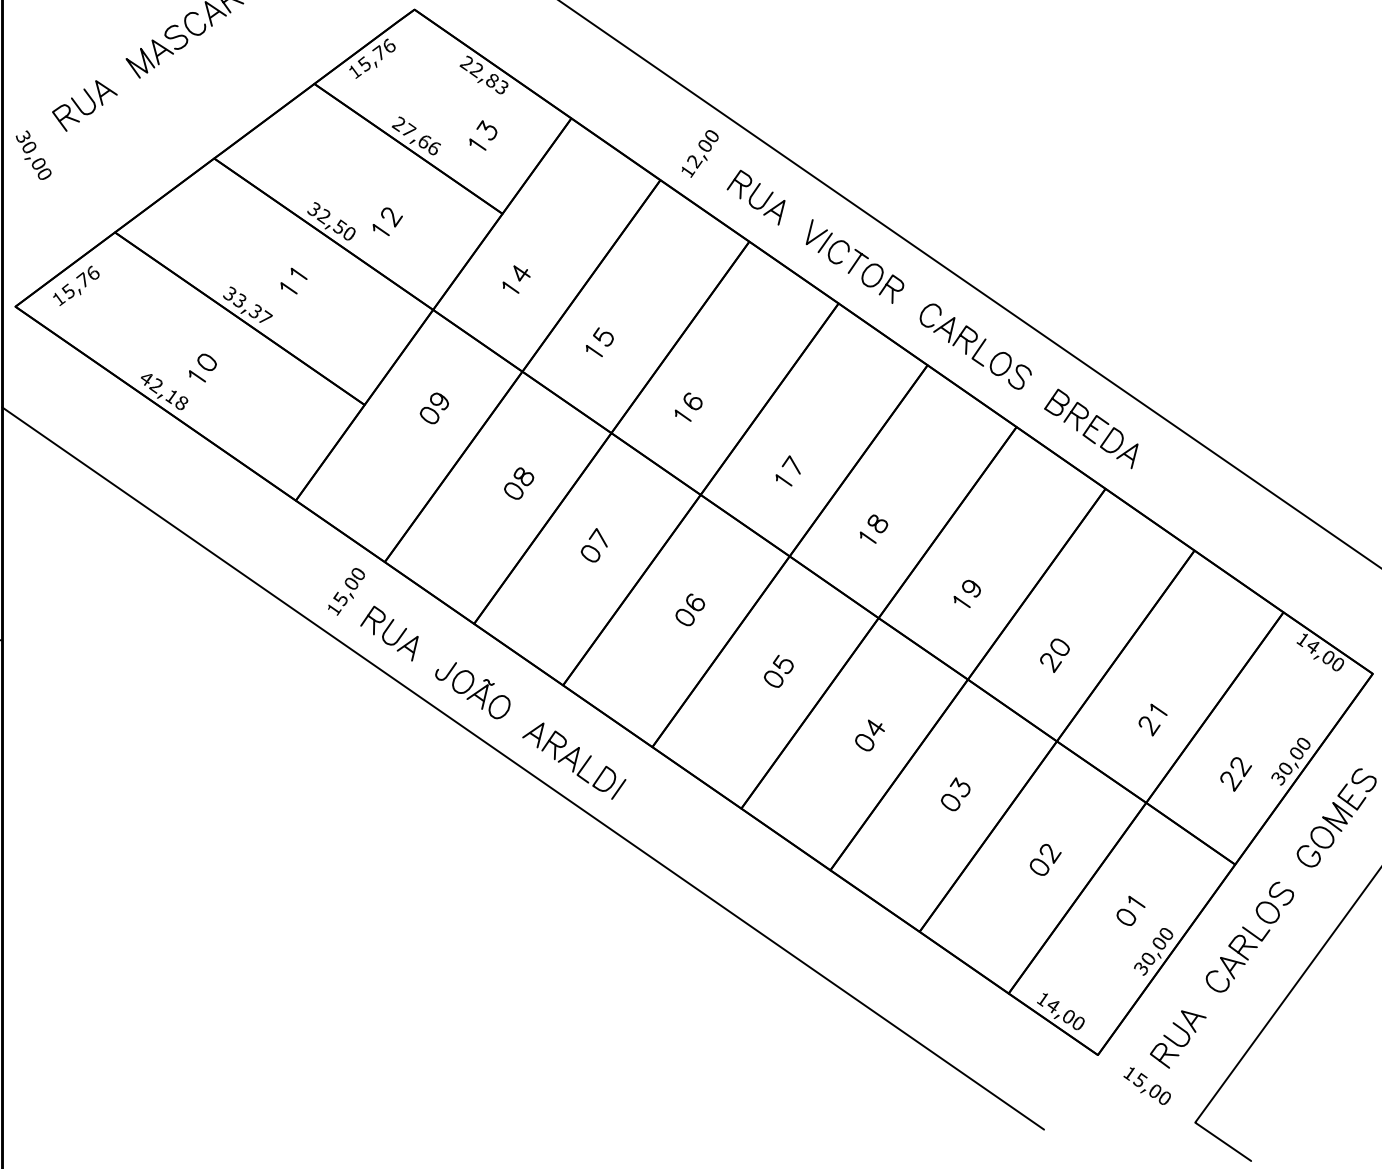

Prefeitura Municipal de
Chapecó

Projeto: Loteamento Parque das Palmeiras

Obra: Bairro Parque das Palmeiras

Referente: Quadra 2228

Escala: 1/1000

Data: 2014

Desenho: MARIZETE

Revisão: ---

Nº Projeto: ---

Unica