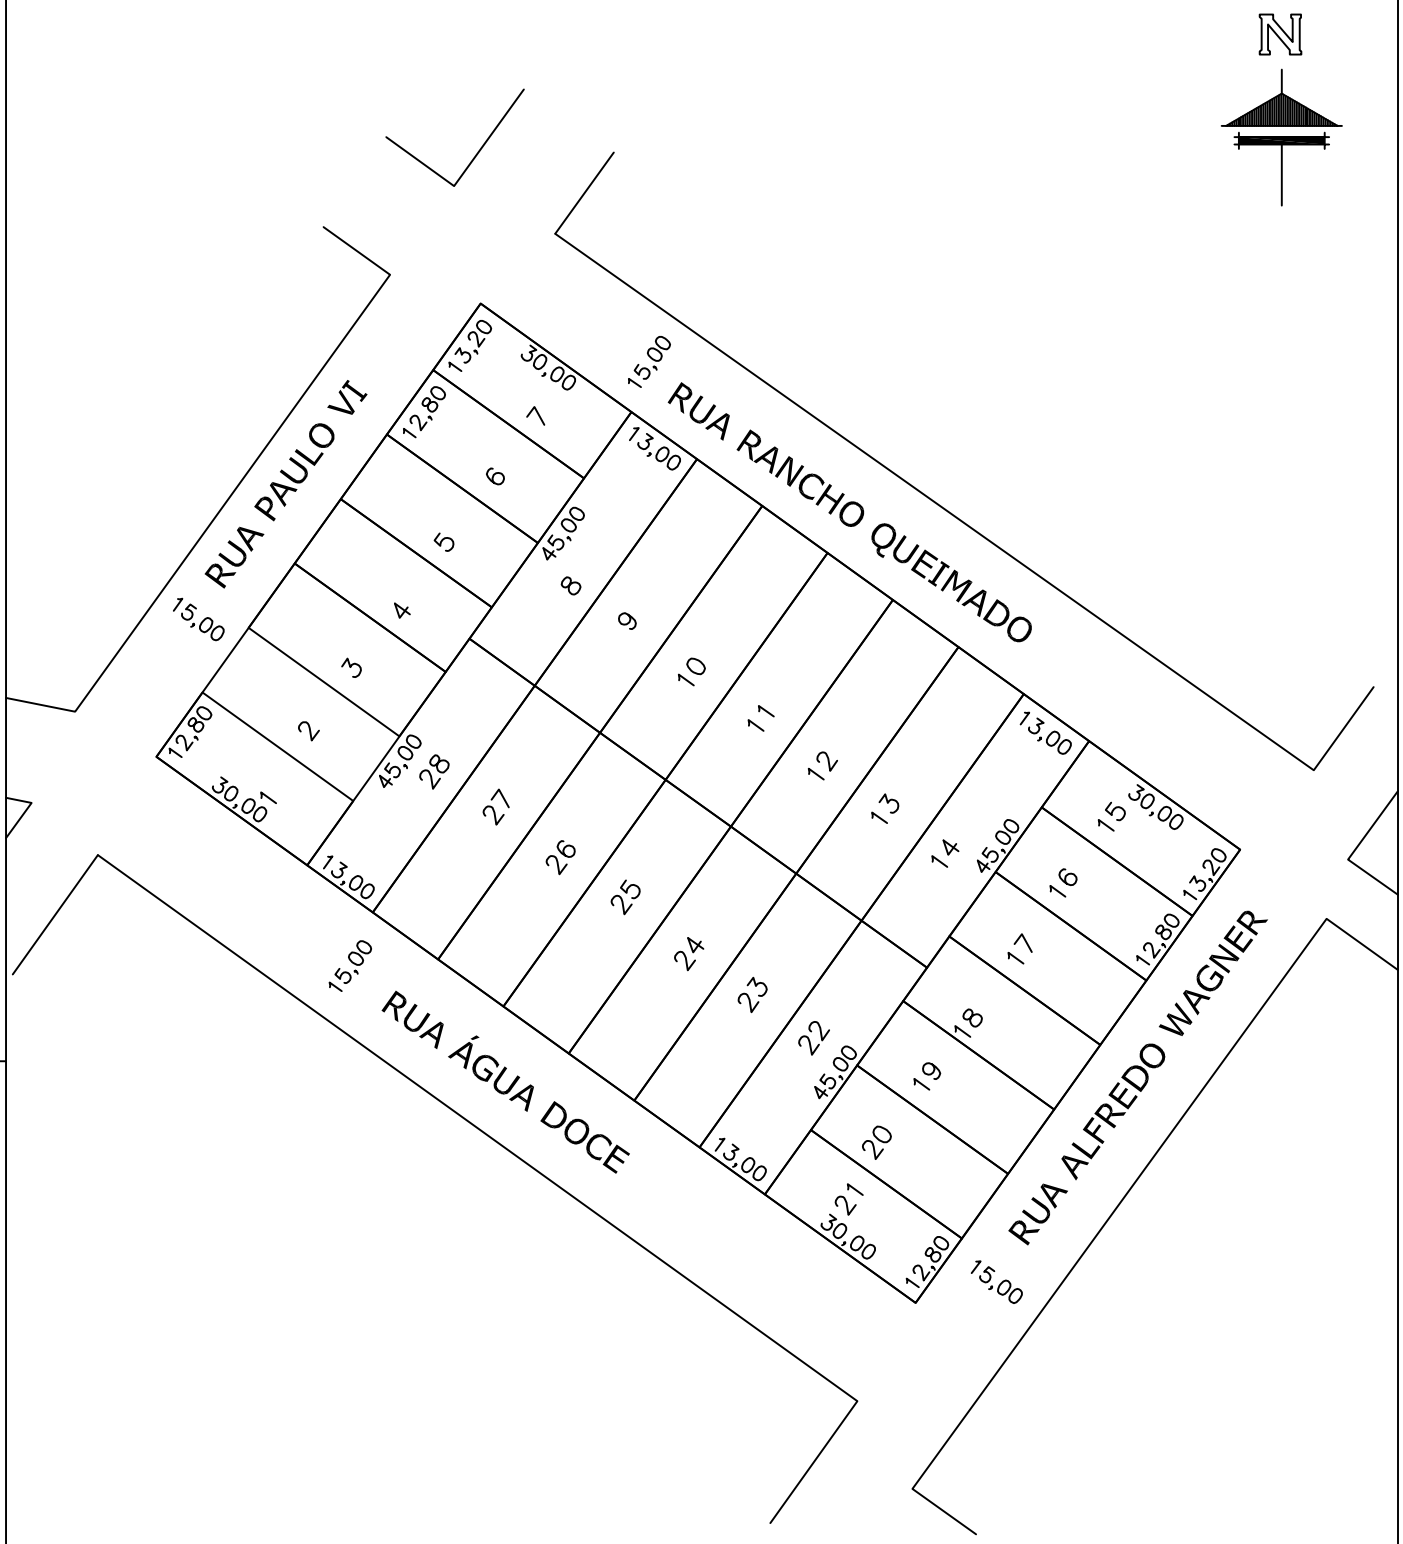

Prefeitura Municipal de
Chapecó

Loteamento	Loteamento Industrial Complementação
Obra:	Bairro Alvorada
Referente:	Quadra 2282

Escala:	Data:	Desenho:	Revisão:	Nº Projeto:	
1/1250	2014	MARIZETE	---	---	Unica