


N

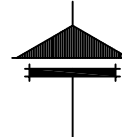

RUA 14 DE AGOSTO

SERV NITERÓI

RUA VITORIA MARAGNO

RUA ALBINO SÁ FILHO


RUA BOLÍVIA

RUA CUBA

RUA VENEZUELA

RUA GASPAR DE LEMOS

RUA JOHN F. KENNEDY

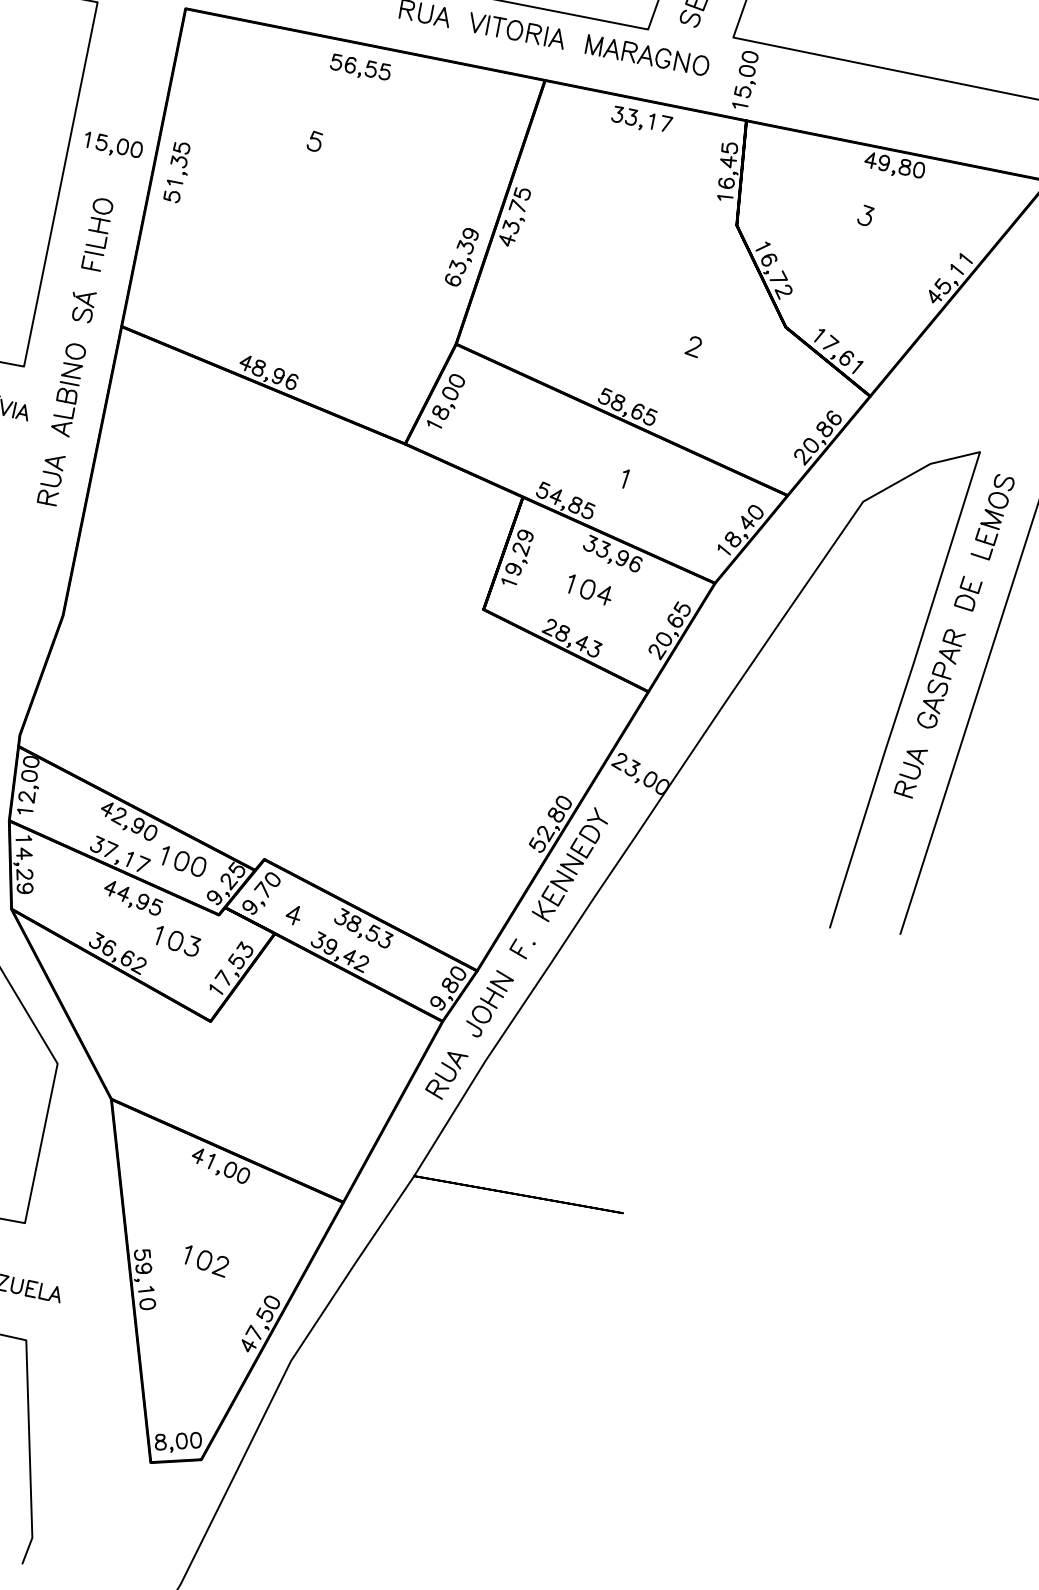

Prefeitura Municipal de
Chapecó

Loteamento: **Loteamento Alessandra**

Obra: **Bairro Passo dos Fortes**

Referente: **Quadra 2415A**

Escala: 1/1250

Data: 2013

Desenho: MARIZETE

Revisão: ---

Nº Projeto: ---

Única