


AGROPECUÁRIA BERTASO LTDA

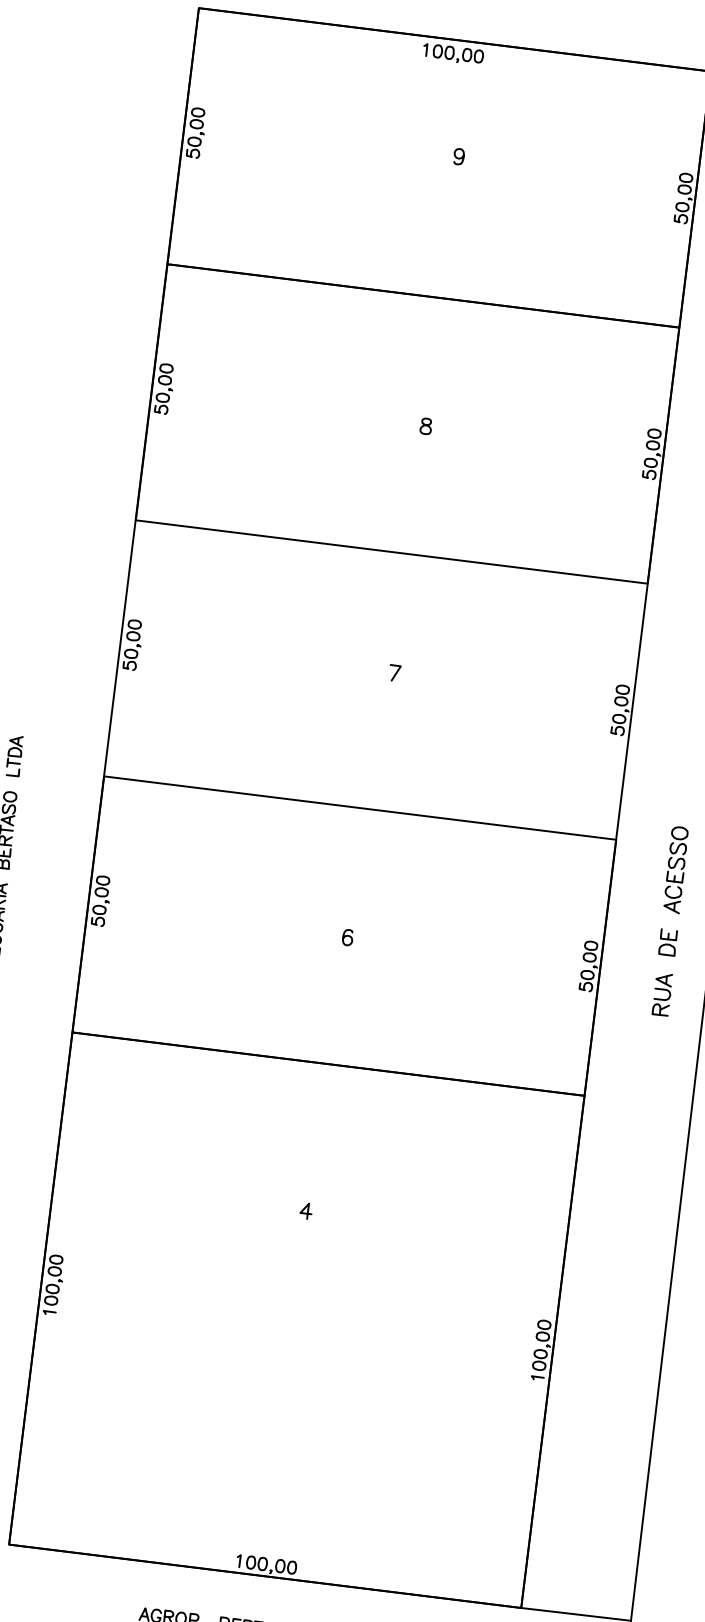

MACROMAC

100,00

9

50,00

20,00

50,00

8

50,00

50,00

7

50,00

50,00

6

50,00

50,00

RUA DE ACESSO

ACESSO A BR 282

LOTEAMENTO BELVEDERE

4


100,00

100,00

60,00

AGROP. BERTASO LTDA

100,00

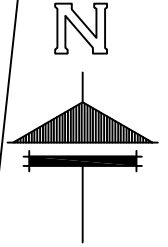

Prefeitura Municipal de
Chapecó

Projeto

Loteamento Cidade Chapecó

Obra:

Bairro Belvedere

Referente:

Quadra 2509

Escala:

1/1500

Data:

2014

Desenho:

ELIANA

Revisão:

Nº Projeto:

Unica