




RUA VALDIR MITTMANN
20,00

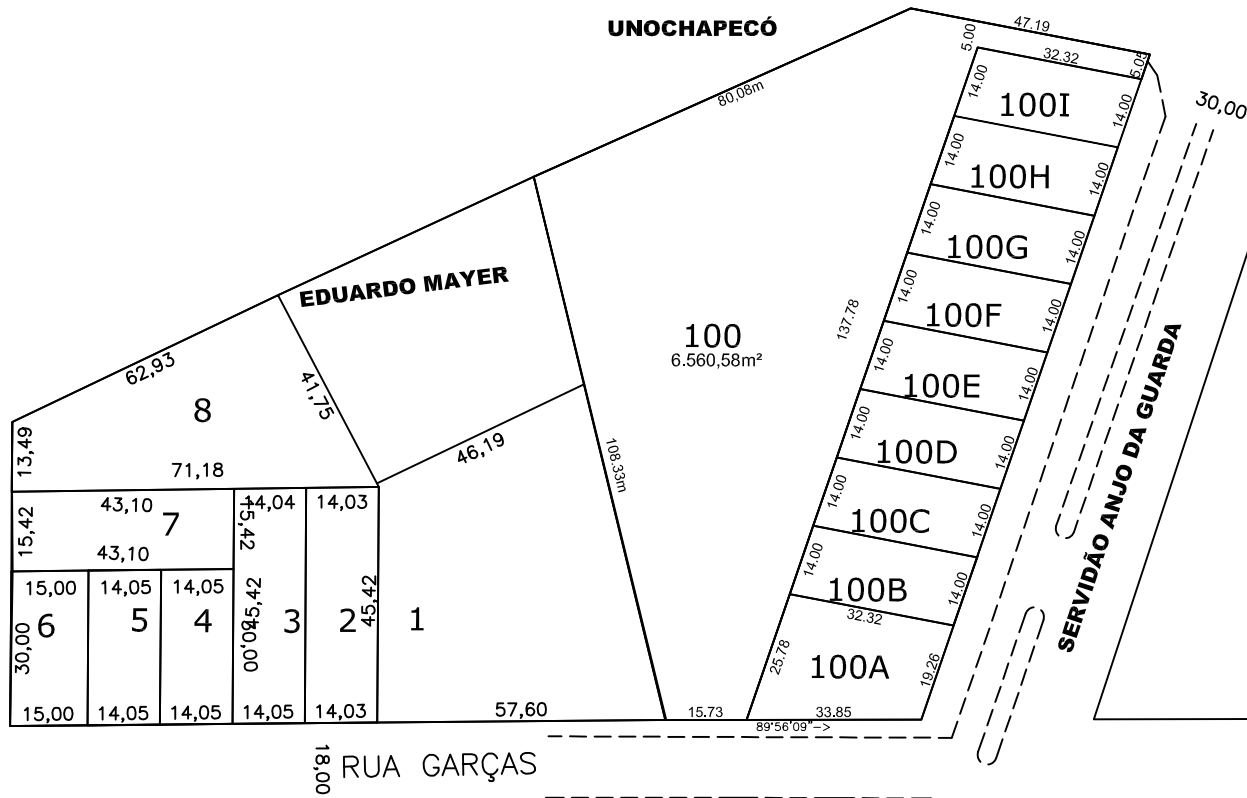

18,00 RUA GARÇAS

Prefeitura Municipal de
Chapecó

Projeto: Loteamento Campinas I

Obra: Bairro Efapi

Referente: Quadra 2704A

Escala: 1/1500

Data: 2013

Desenho: MARIZETE

Revisão: ---

Nº Projeto: ---

Unica