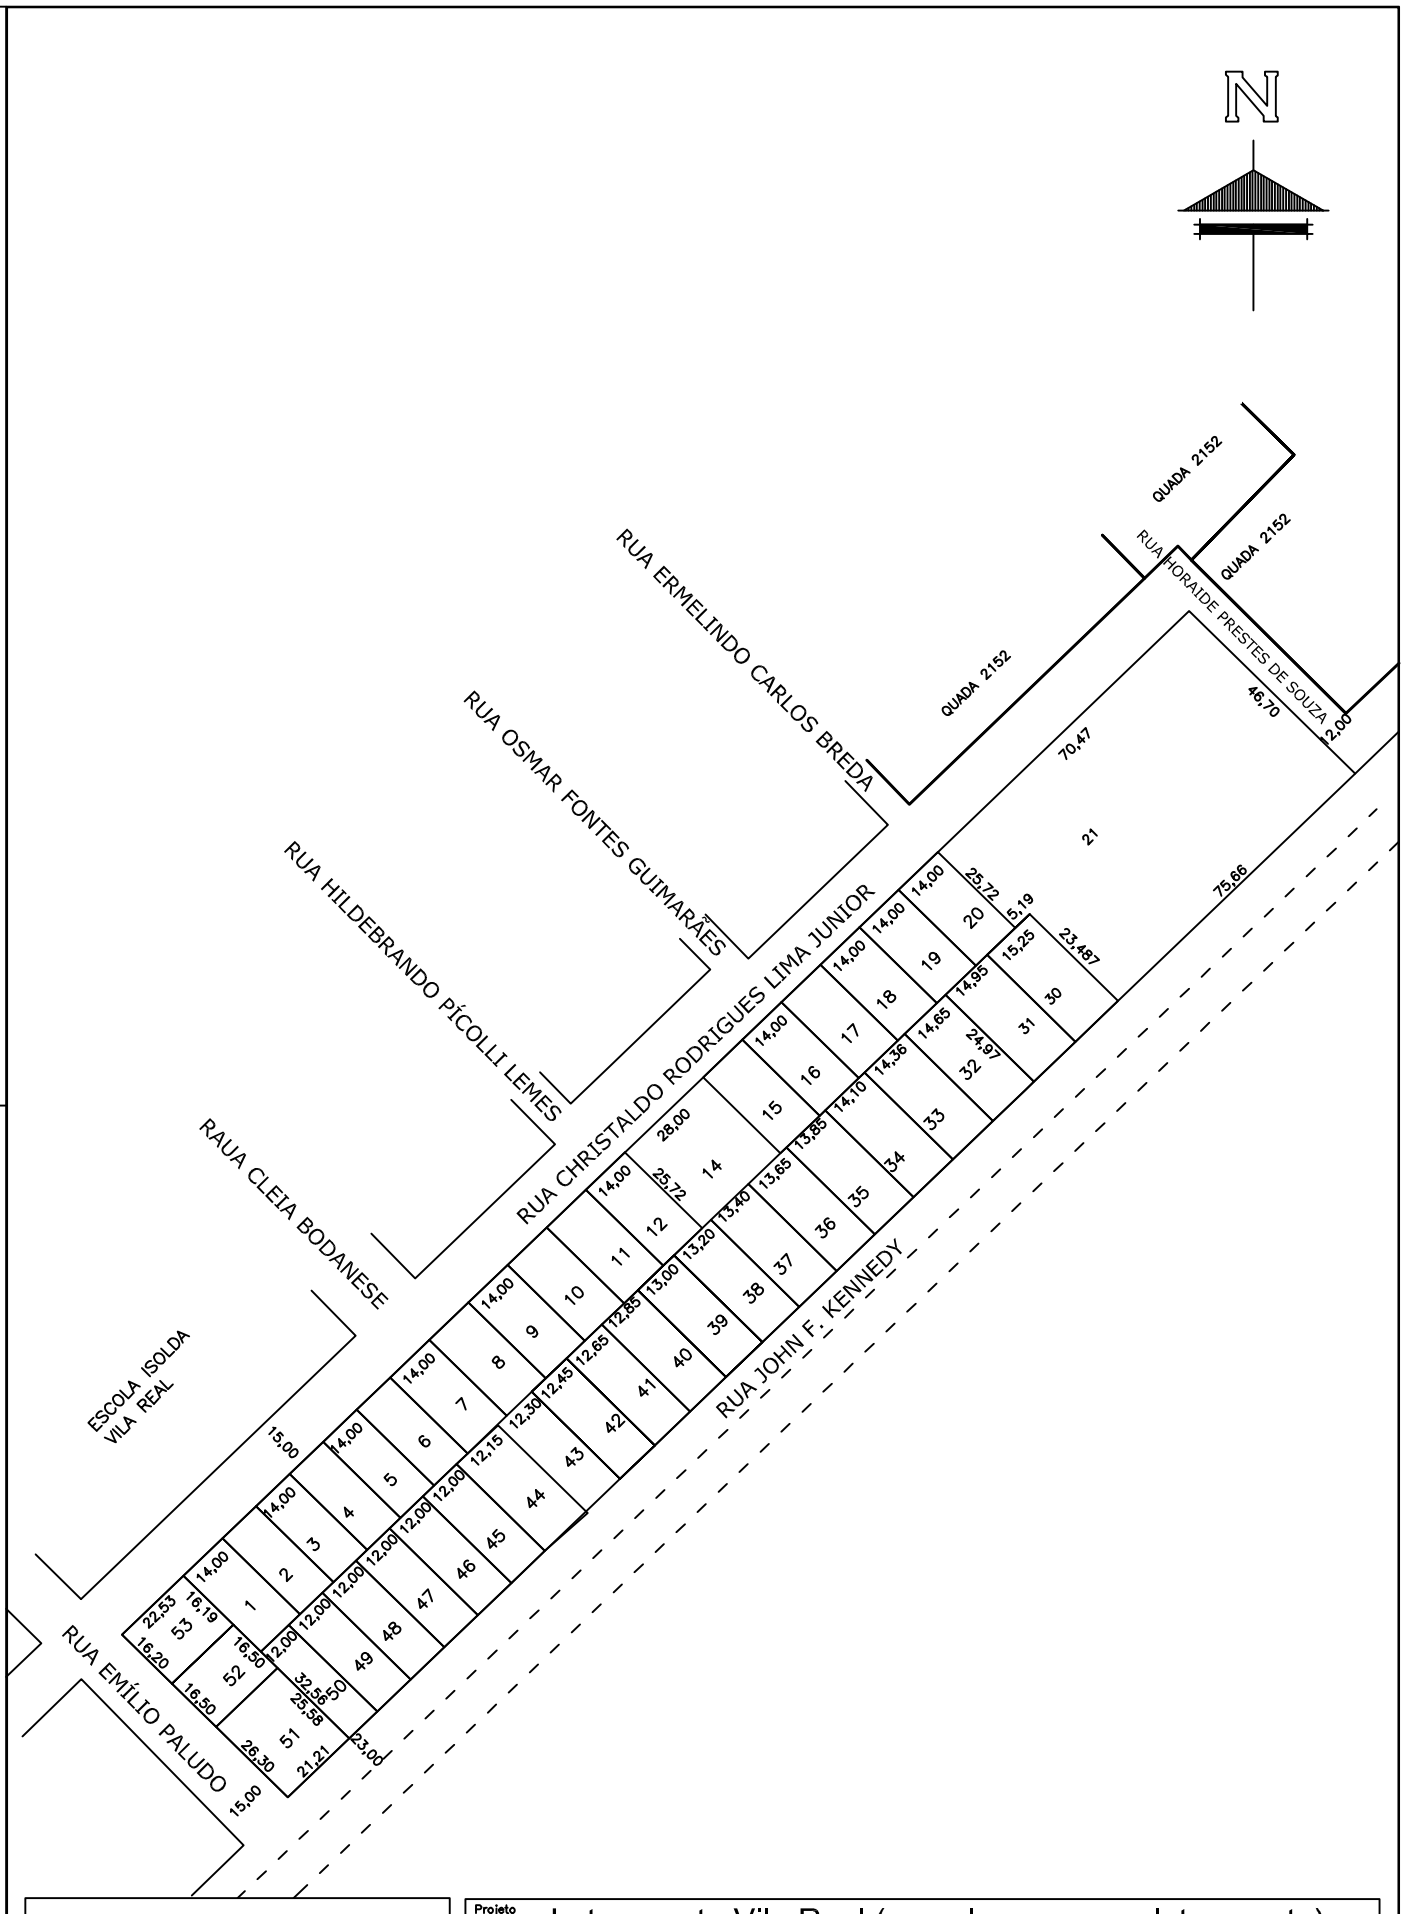

Prefeitura Municipal de

Chapecó

Projeto	Loteamento Vila Real (parcela. anexo ao loteamento)
Obra:	Bairro Vila Real
Referente:	Quadra 2774

Escala:	Data:	Desenho:	Revisão:	Nº Projeto:	
1/2000	2013	MARIZETE	---	---	Unica