
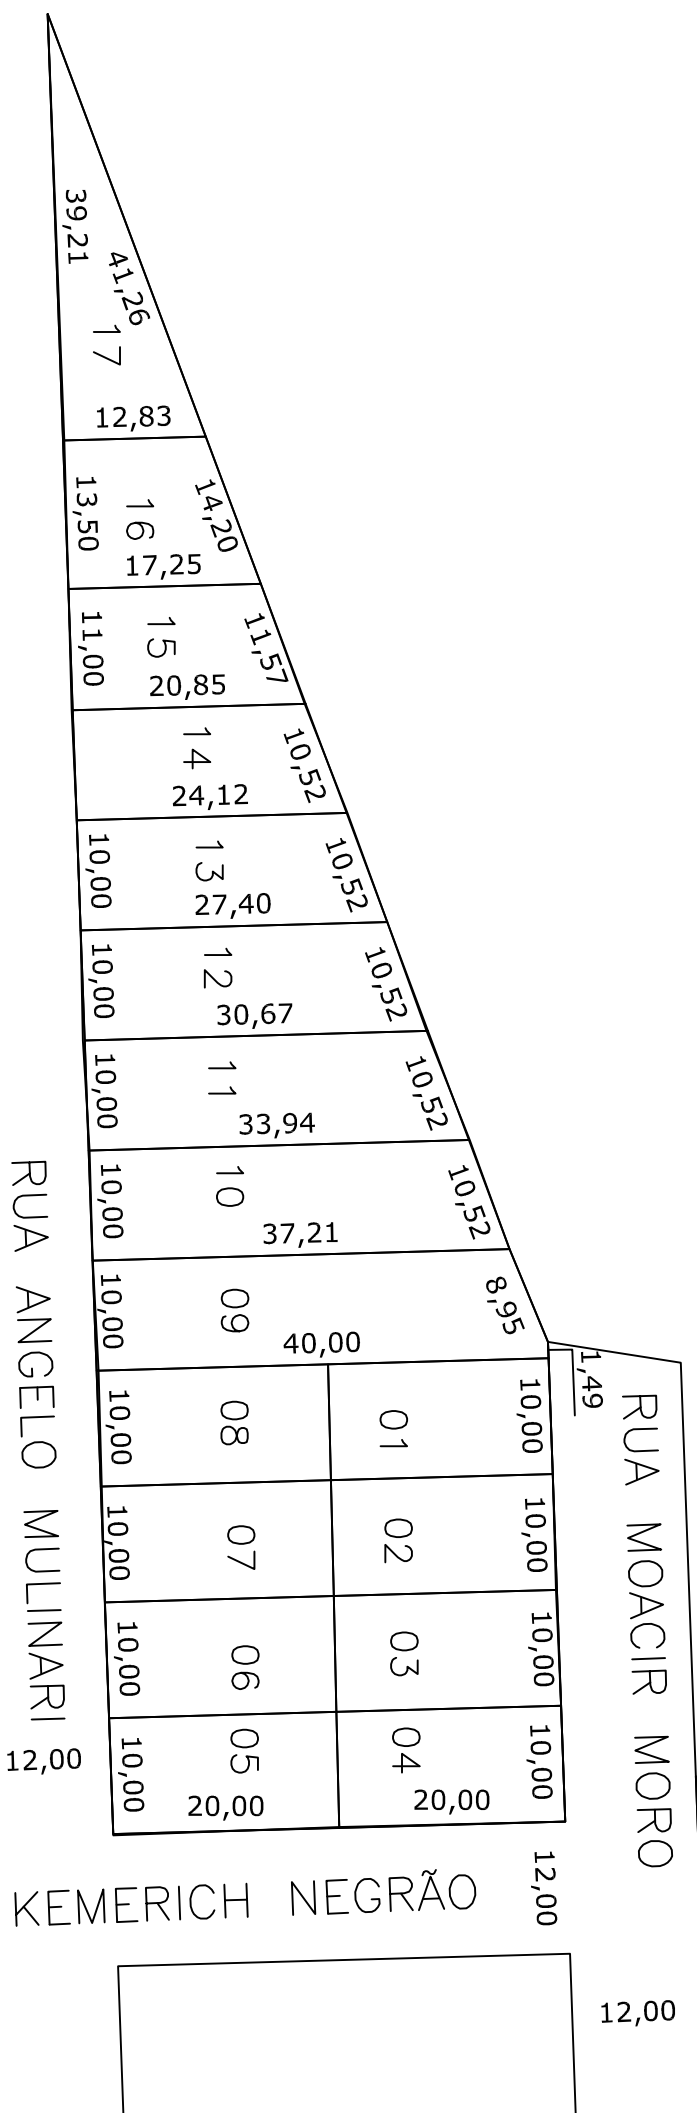


RUA CUNHA PORÃ

12,00

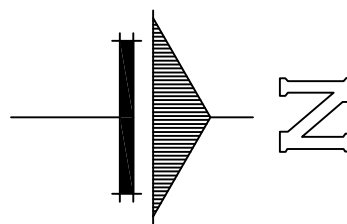

RUA NAIR KEMERICH NEGRÃO

12,00

12,00

Prefeitura Municipal de  
**Chapecó**

Projeto: **Loteamento Zanrosso**

Obra: **Bairro Efapi**

Referente: **Quadra 2817**

Escala: 1/1000

Data: 2014

Desenho: MARIZETE

Revisão: ---

Nº Projeto: ---

Unica