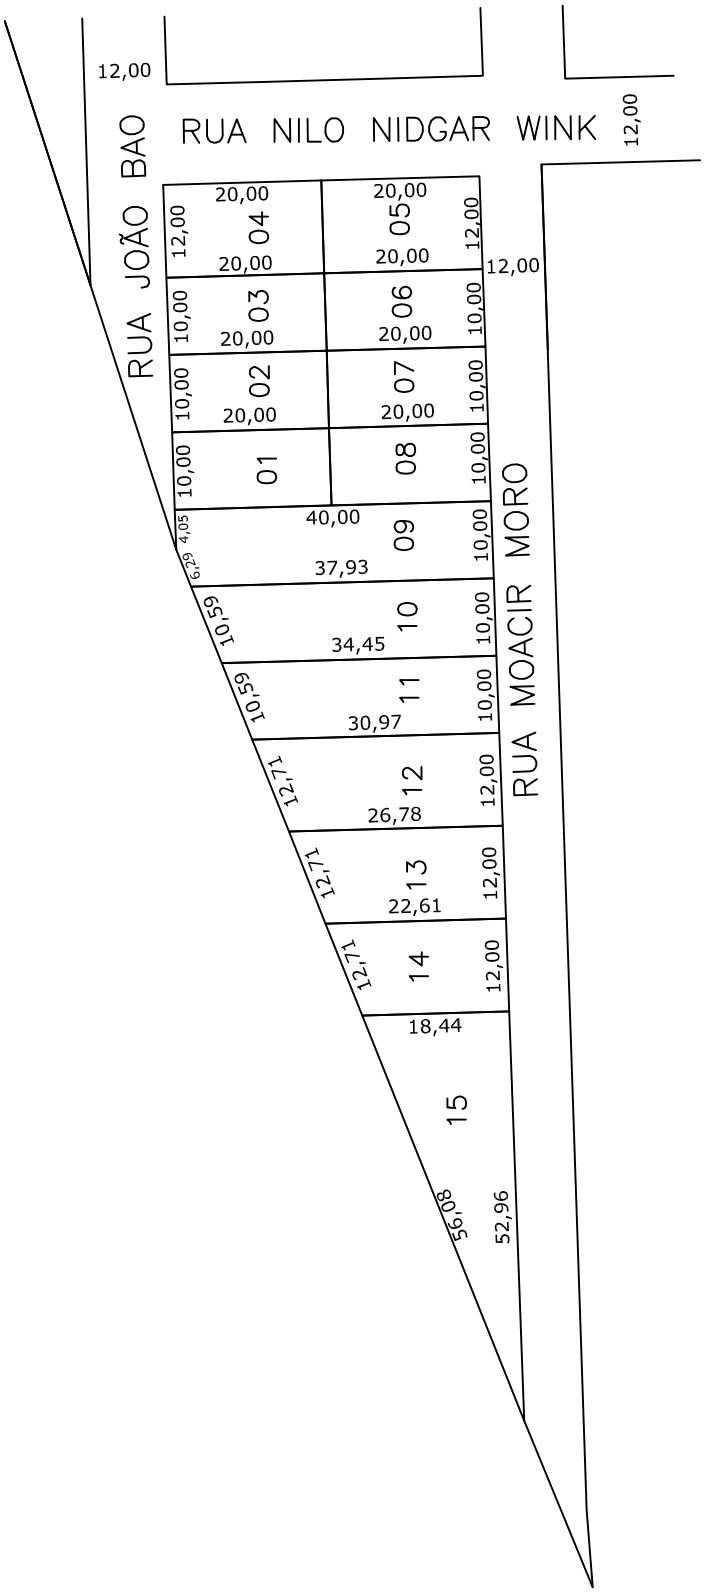

Prefeitura Municipal de

Chapecó

Projeto	Loteamento Paraty
Obra:	Bairro Efapi
Referente:	Quadra 3086

Escala:	Data:	Desenho:	Revisão:	Nº Projeto:	
1/1000	2014	ELIANA	---	---	Unica