



**Rua Quero-Quero**

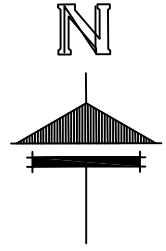

**Rua Cunha Porã**

**Rua Jacob Moser**

**Rua Matheus Favaretto**

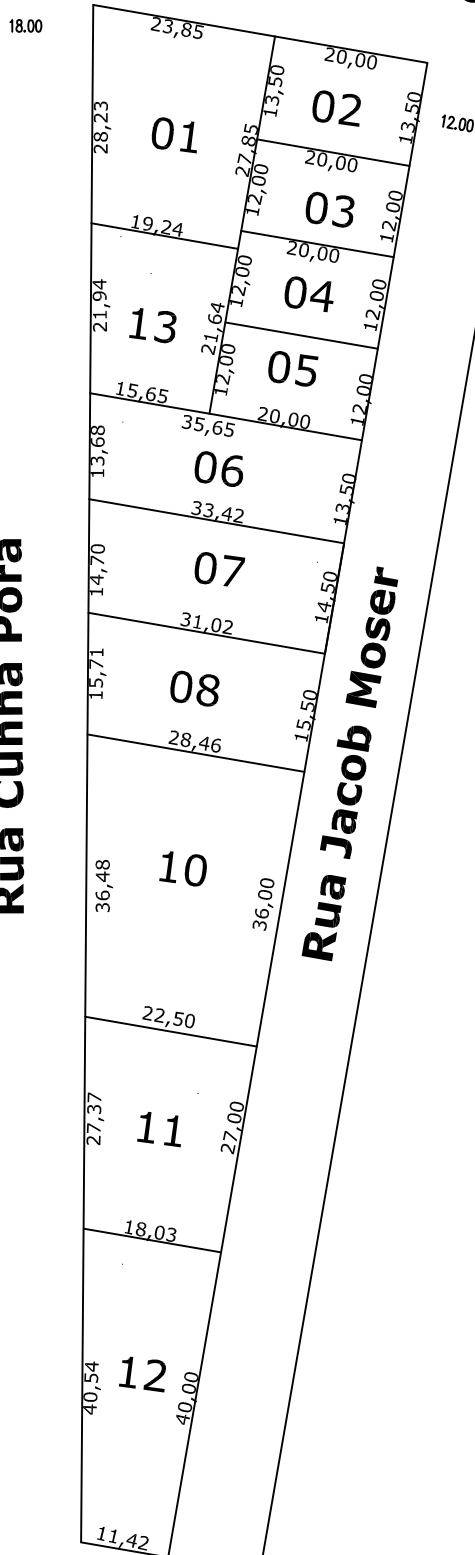

**Prefeitura Municipal de  
Chapecó**

Loteamento: **Loteamento Alice**

Obra: **Bairro Efapi**

Referente: **Quadra 3105-A**

Escala: **1/1000**

Data: **2008**

Desenho: **MARIZETE**

Revisão: **---**

Nº Projeto: **---**

**Unica**