




RUA VEREADOR MARCOS
ANTONIO BOCHI

18.00

RUA 7 DE SETEMBRO

25.00

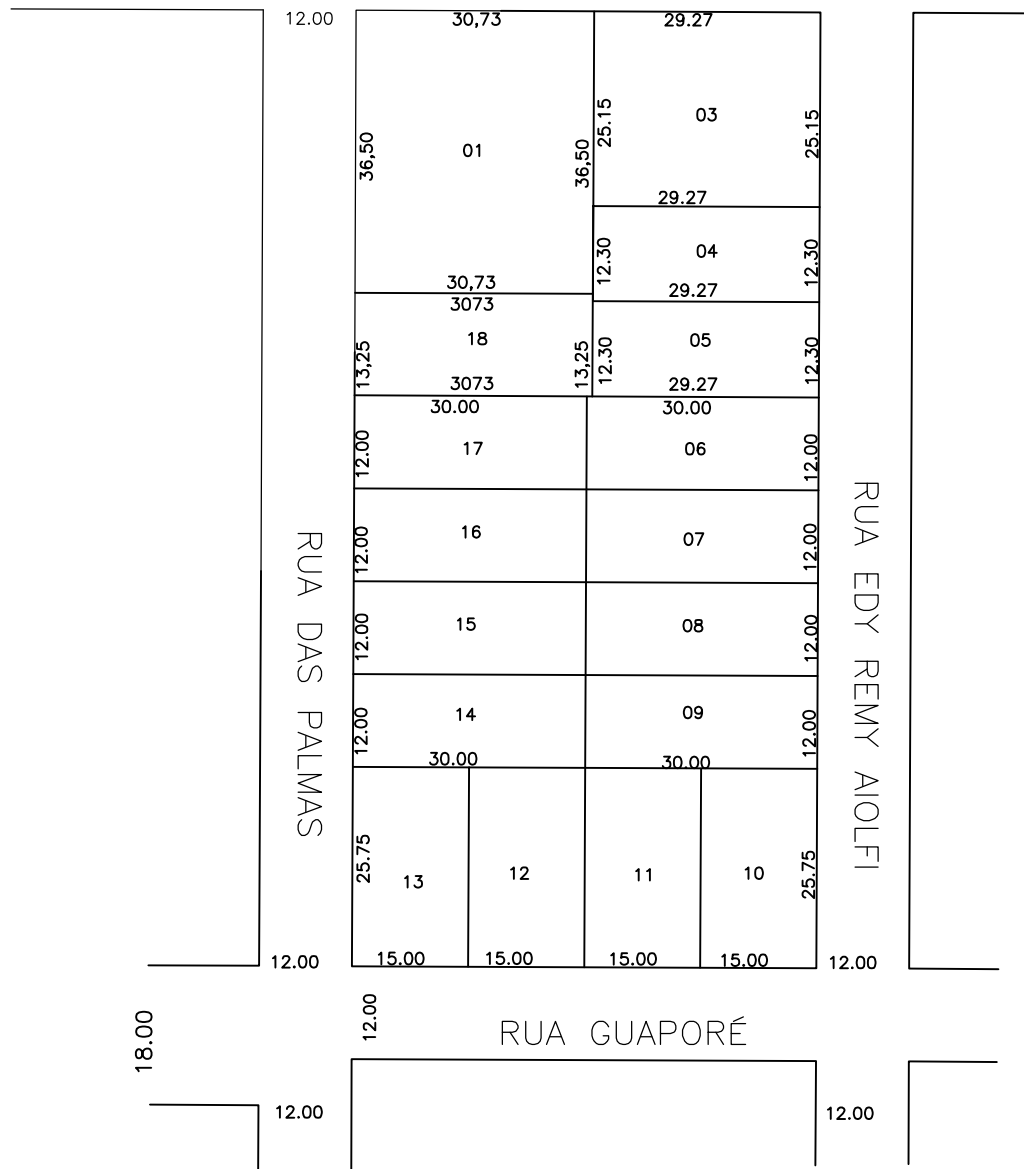

**Prefeitura Municipal de
Chapecó**

Projeto: Loteamento Mirante do Sol/ Carolina

Obra: Bairro Paraíso

Referente: Quadra 4086

Escala: 1/1000

Data: 2014

Desenho: MARIZETE

Revisão: ---

Nº Projeto: ---

Unica