
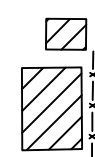


FAIXA "NON AEDIFICANDI" 15.00m

Q:1924

PROJEÇÃO LATERAL AVENIDA GETÚLIO VARGAS

PROJEÇÃO LATERAL AVENIDA GETÚLIO DORNELES VARGAS

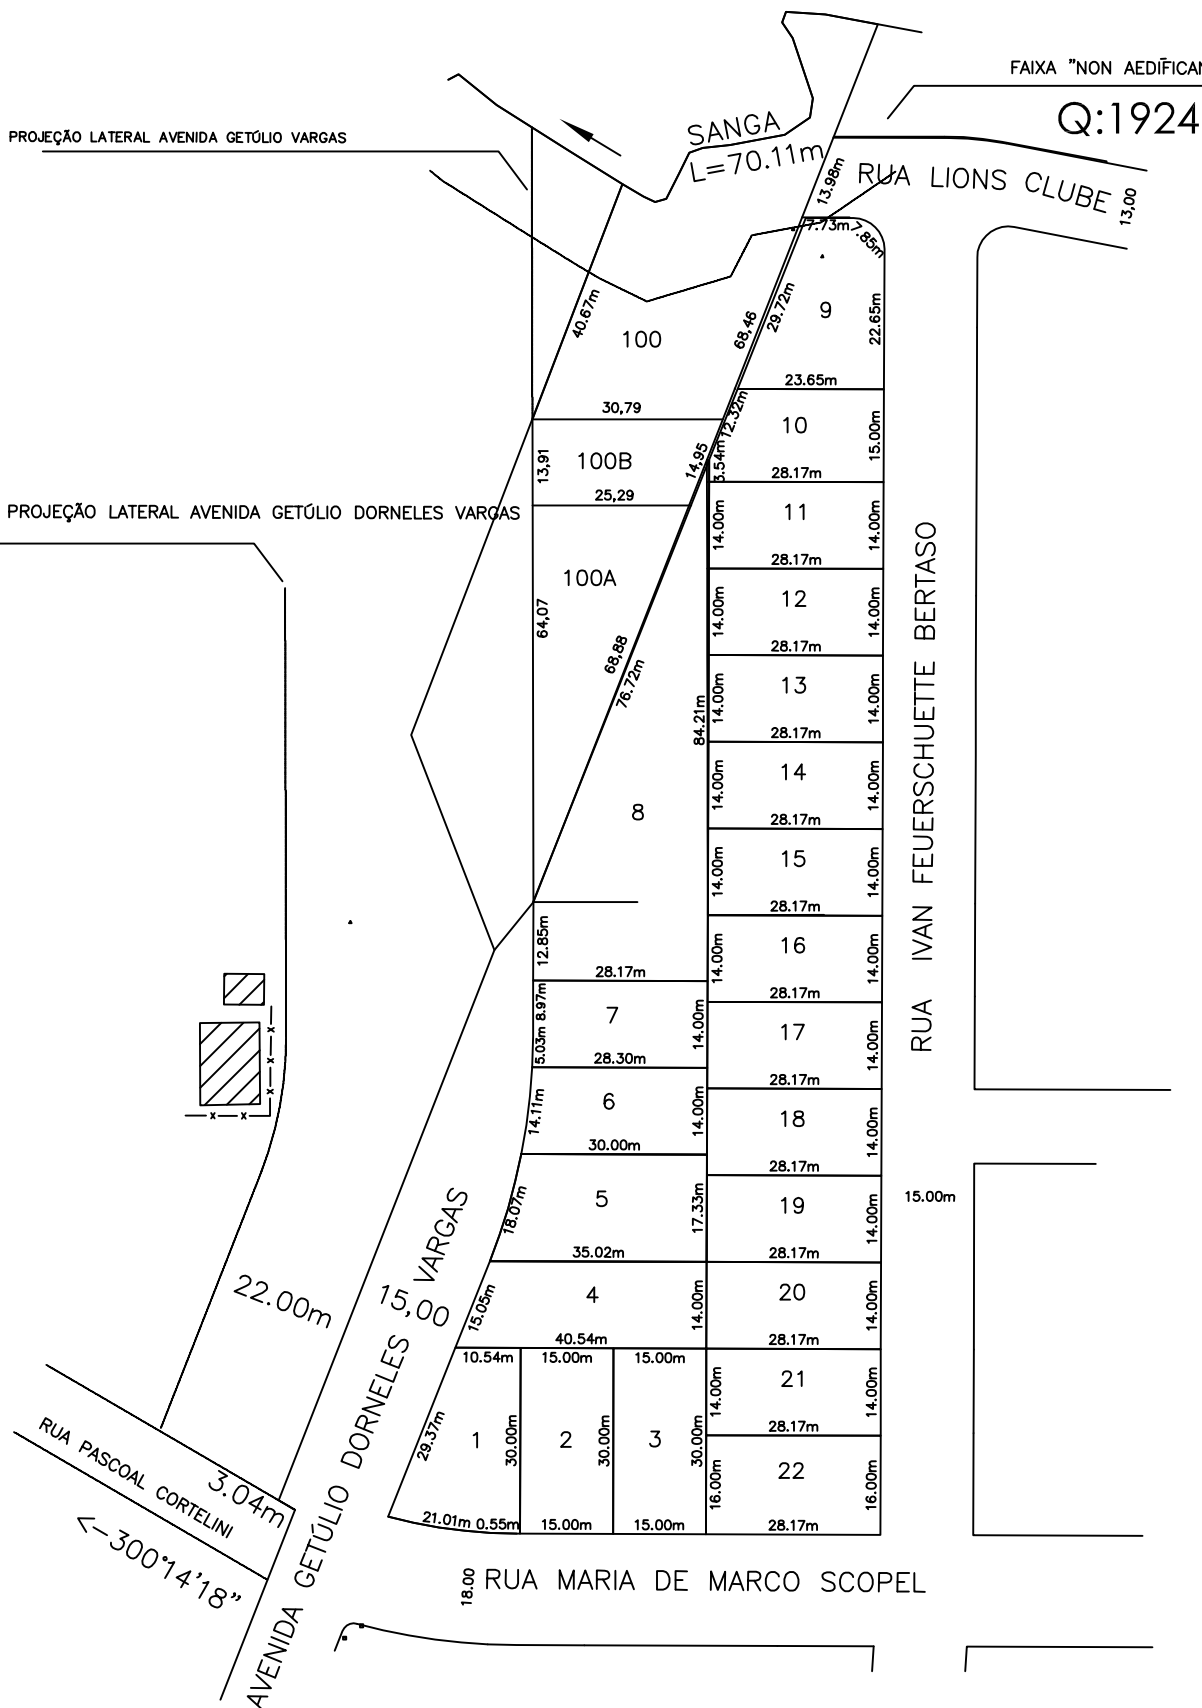

Prefeitura Municipal de
Chapecó

Loteamento: **Loteamento Lodovico Silvestre**

Obra: **Bairro Seminário**

Referente: **Quadra 4206**

Escala: **1/1250**

Data: **2005**

Desenho: **MARIZETE**

Revisão: **---**

Nº Projeto: **---**

Unica