




PARTE 02

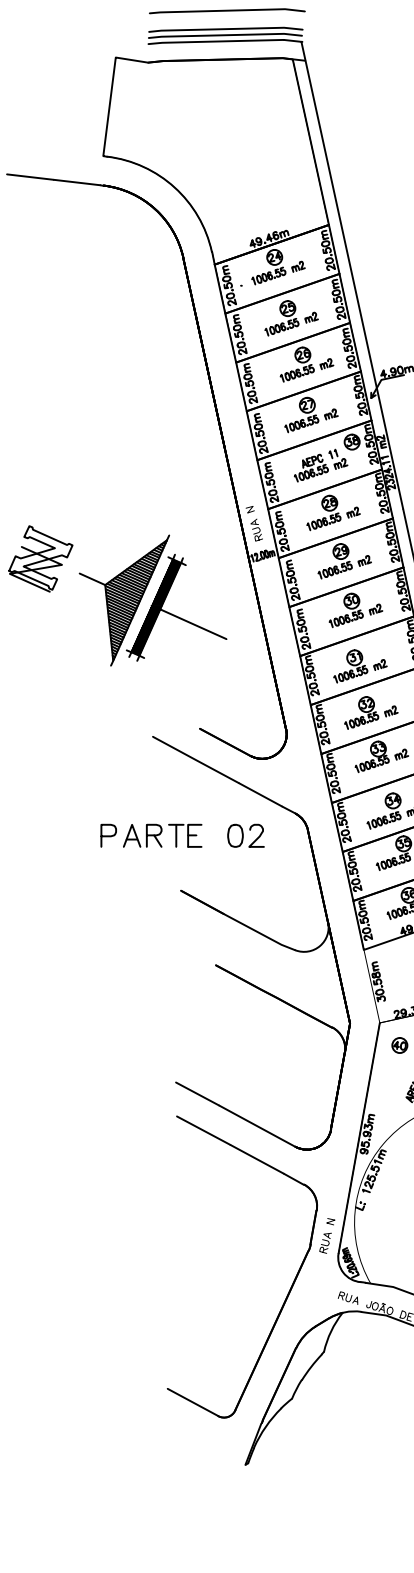

ALEXANDER SMANIOTTO

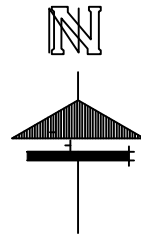

PARTE 01

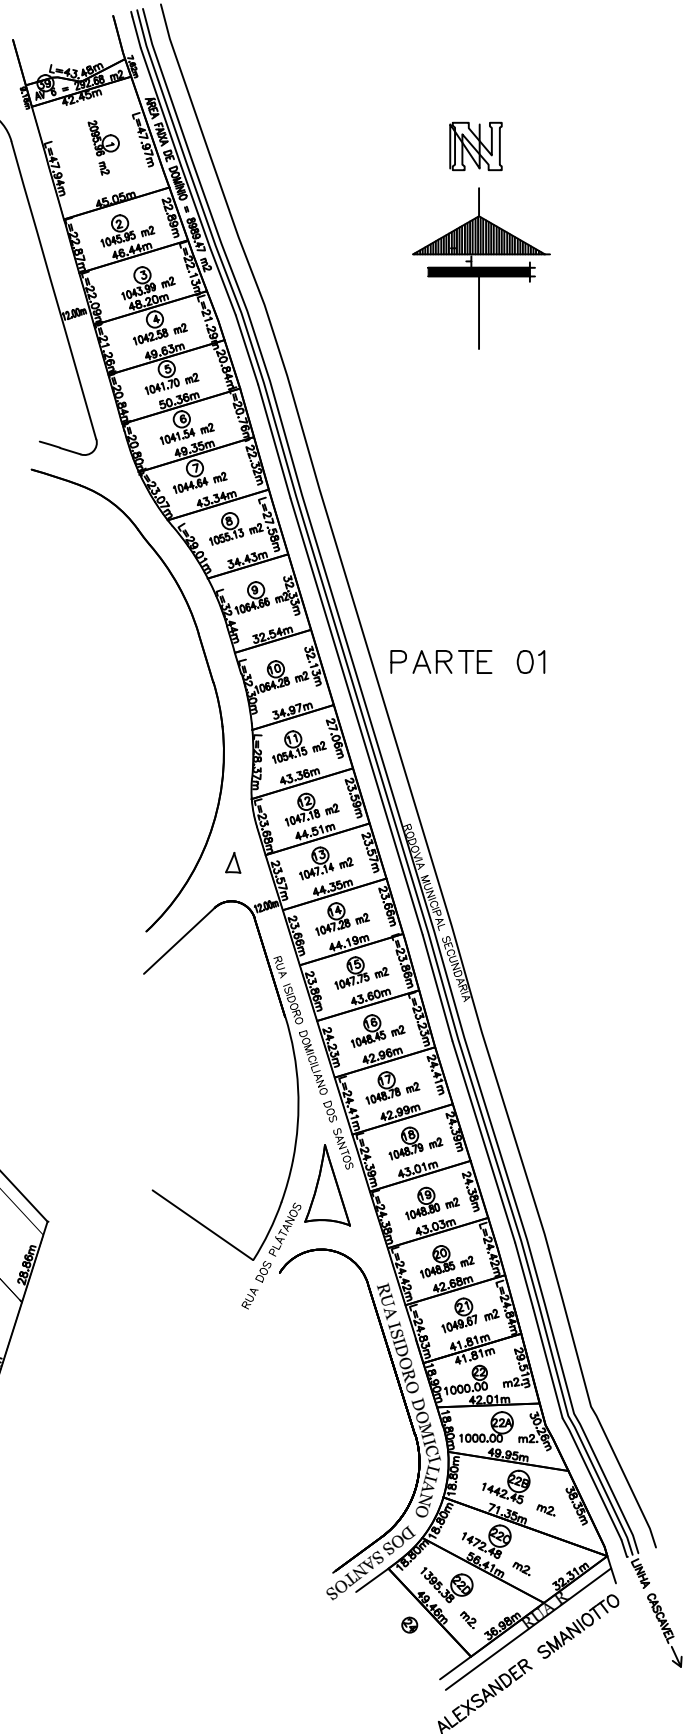

**Prefeitura Municipal de**  
**Chapecó**

Projeto: **Loteamento Espelho das Águas**

Obra: **Linha Colonia Bacia**

Referente: **Quadra 4237**

Escala: 1/1000

Data: 2006

Desenho: XXXXXXX

Revisão: -

Nº Projeto: -

01