


TELECOMUNICAÇÕES S.A. - EMBRATEL
 EMPRESA BRASILEIRA DE
 CULTURA S.A.

BR 283

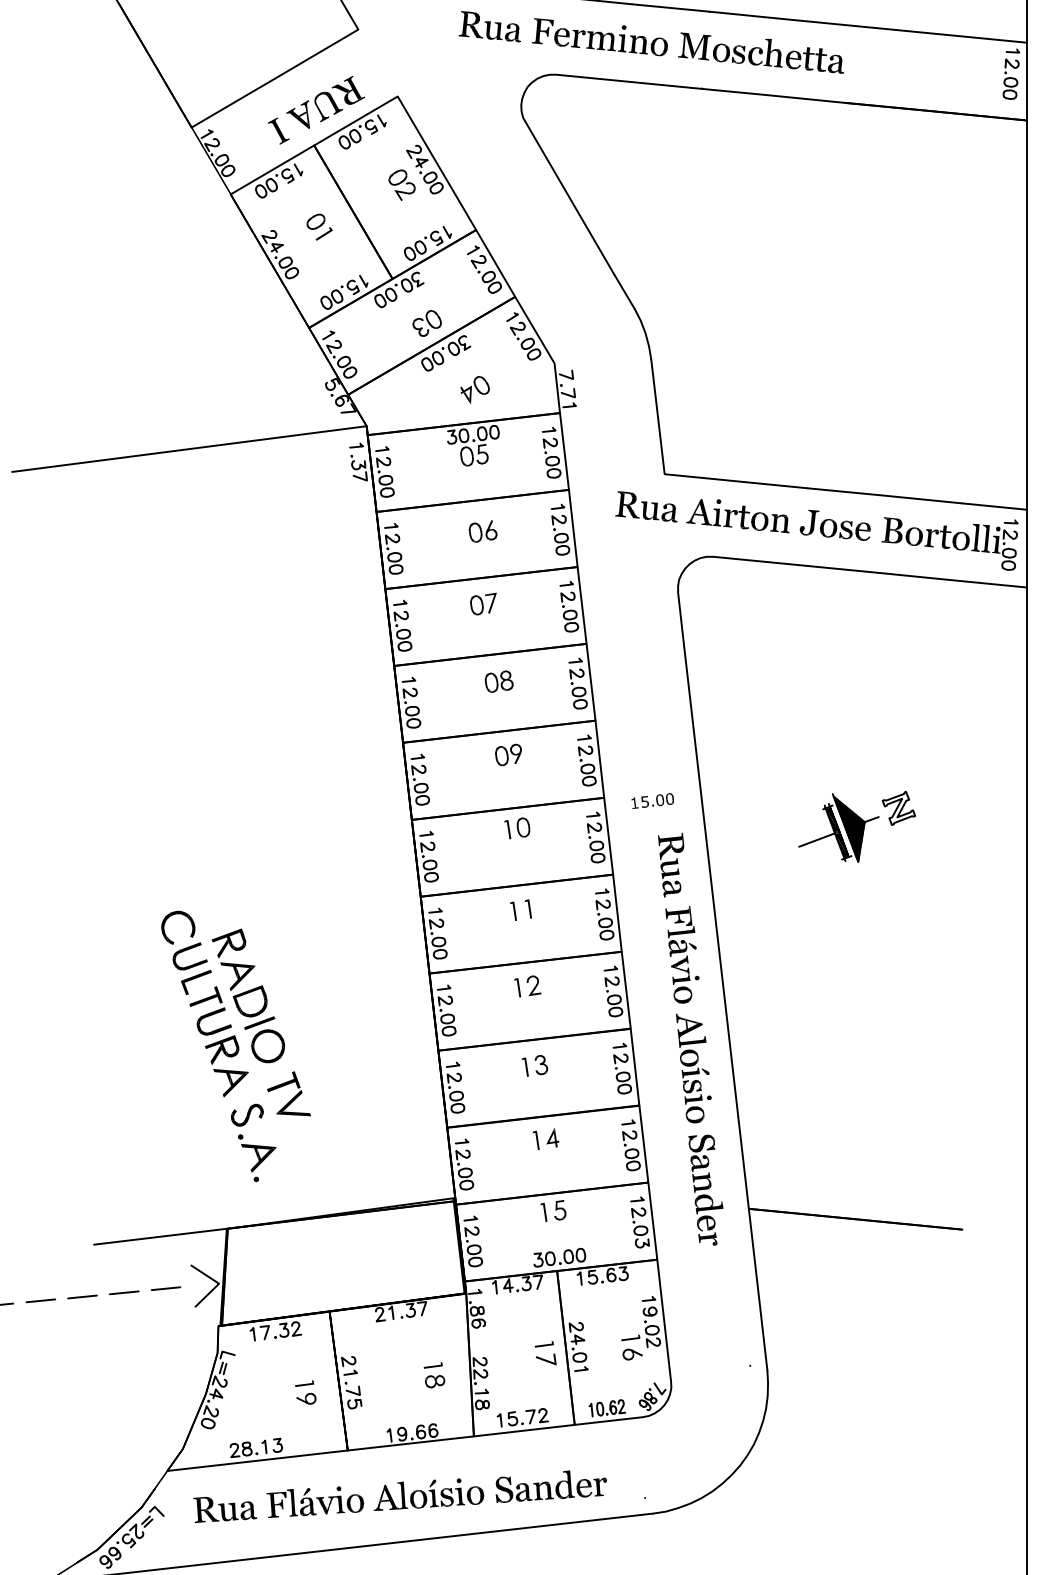

Prefeitura Municipal de
Chapecó

Loteamento: **Loteamento Vento Minuano**

Obra: **Bairro São Lucas**

Referente: **Quadra 4430**

Escola: 1250

Data: 2009

Desenho: Marizete

Revisão: ---

Nº Projeto: ---

Unica