


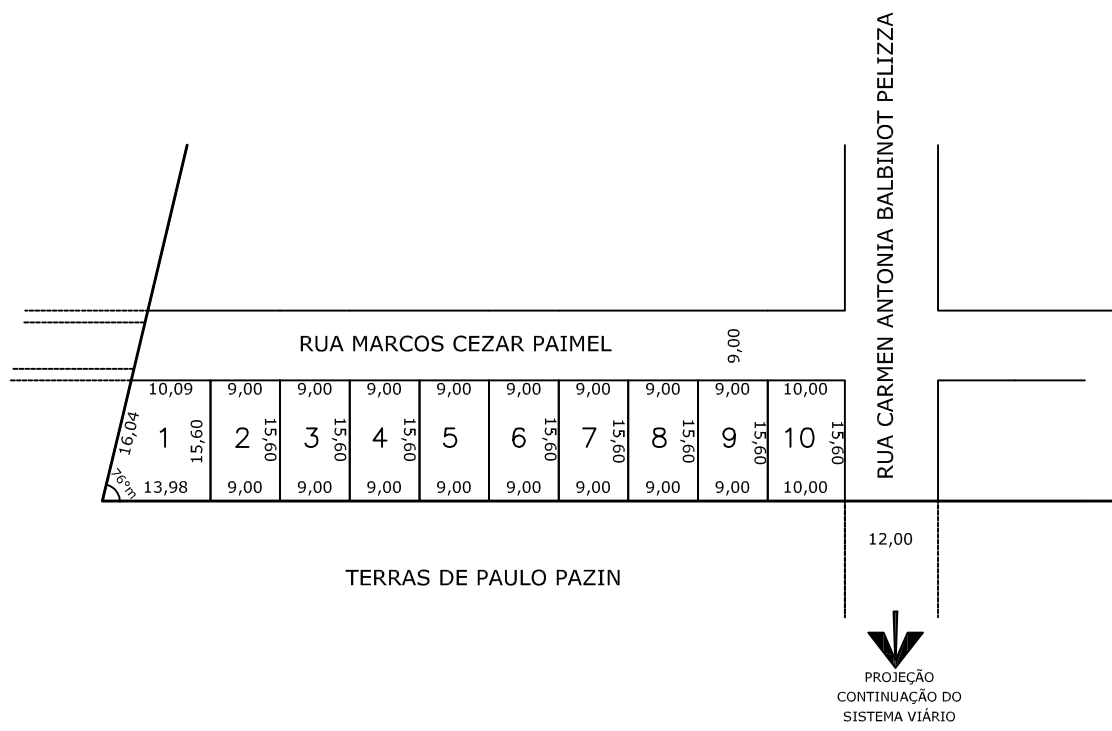

PROJEÇÃO  
CONTINUAÇÃO DO  
SISTEMA VIÁRIO



**Prefeitura Municipal de**  
**Chapecó**

Projeto: Loteamento Residencial Expoente

Obra: Bairro Progresso

Referente: Quadra 4592

Escala: 1/1000

Data: 2009

Desenho: MARIZETE

Revisão: ---

Nº Projeto: ---

Unica