


N

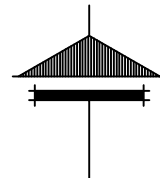


RUA JOHN F. KENNEDY

RUA TÓQUIO

RUA CONDA

RUA BORGES DE MEDEIROS

RUA GUAIRACÁ

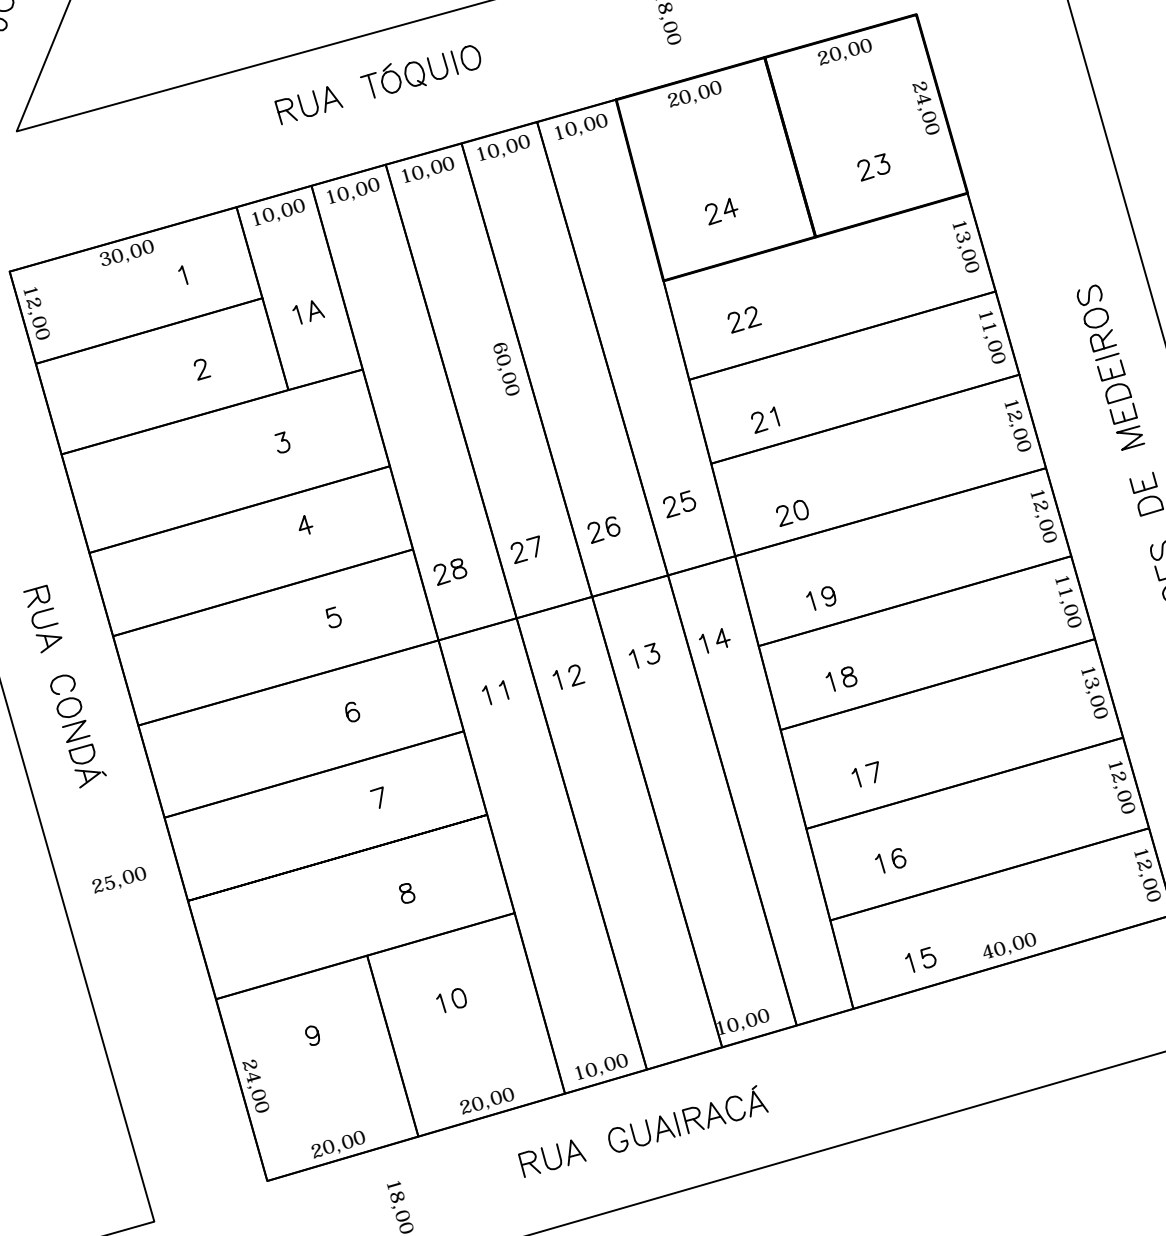

Prefeitura Municipal de
Chapecó

Projeto: **Loteamento Guairaca**

Obra: **Bairro Passo dos Fortes**

Referente: **Quadra 474**

Escala: 1/1000

Data: 2013

Desenho: MARIZETE

Revisão: ---

Nº Projeto: ---

Unica