


ANGELO SARTORI

RADIO SOCIEDADE OESTE CATARINENSE LTDA

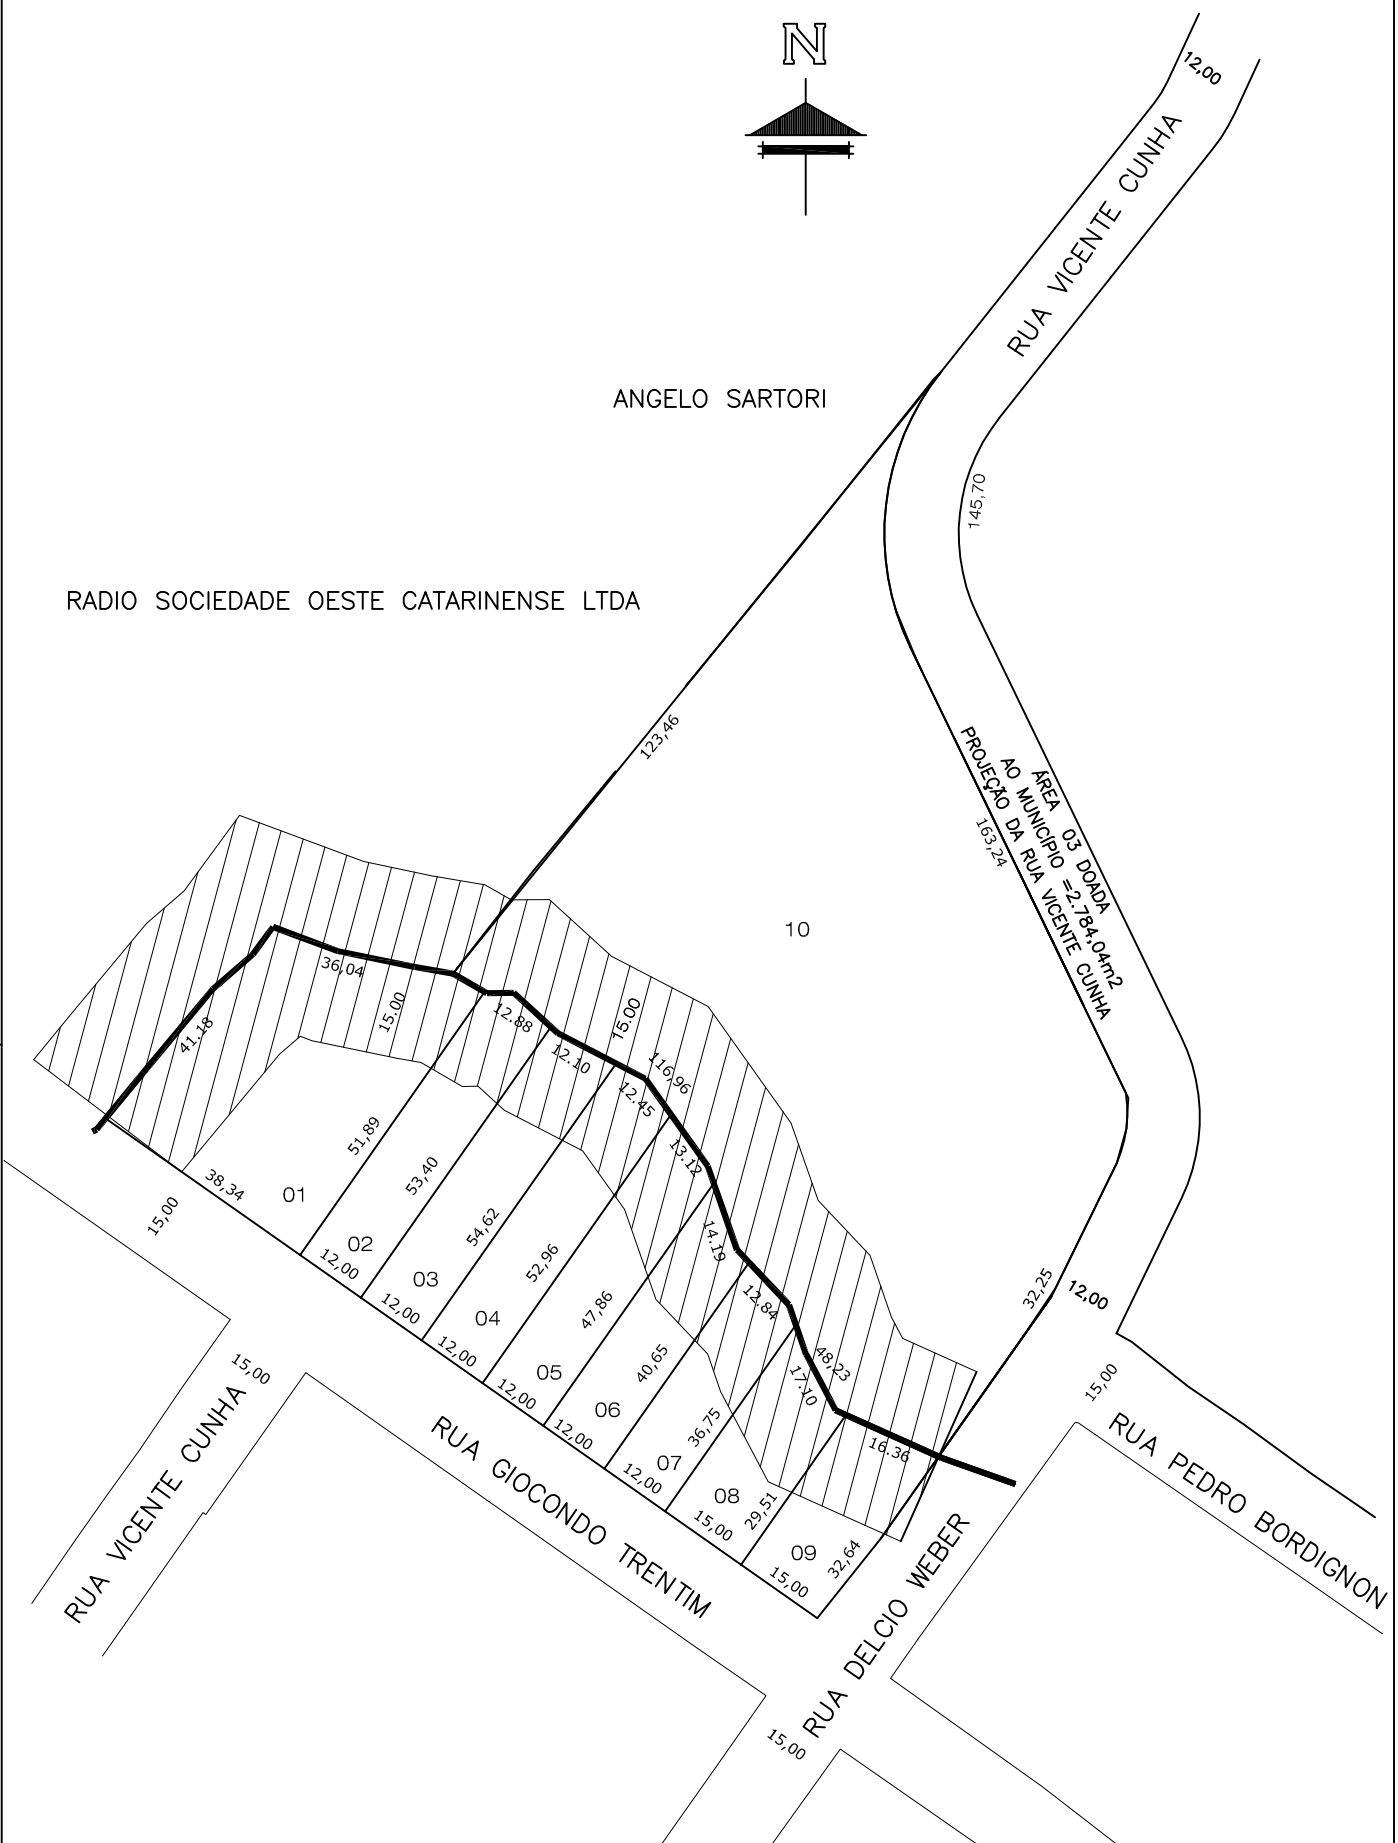

Prefeitura Municipal de  
**Chapecó**

Loteamento: **Loteamento Cidade Chapecó**

Outra: **Bairro Palmital**

Referência: **Quadra 4754**

Escala: **1/1250**

Data: **2012**

Desenho: **CLAITON**

Revisão: **---**

Nº Projeto: **---**

**Unica**