




RODOVIA FLORENAL RIBEIRO
←---P/AEROPORTO ---P/SC-480

FAIXA DE
DOMINIO
20,00m

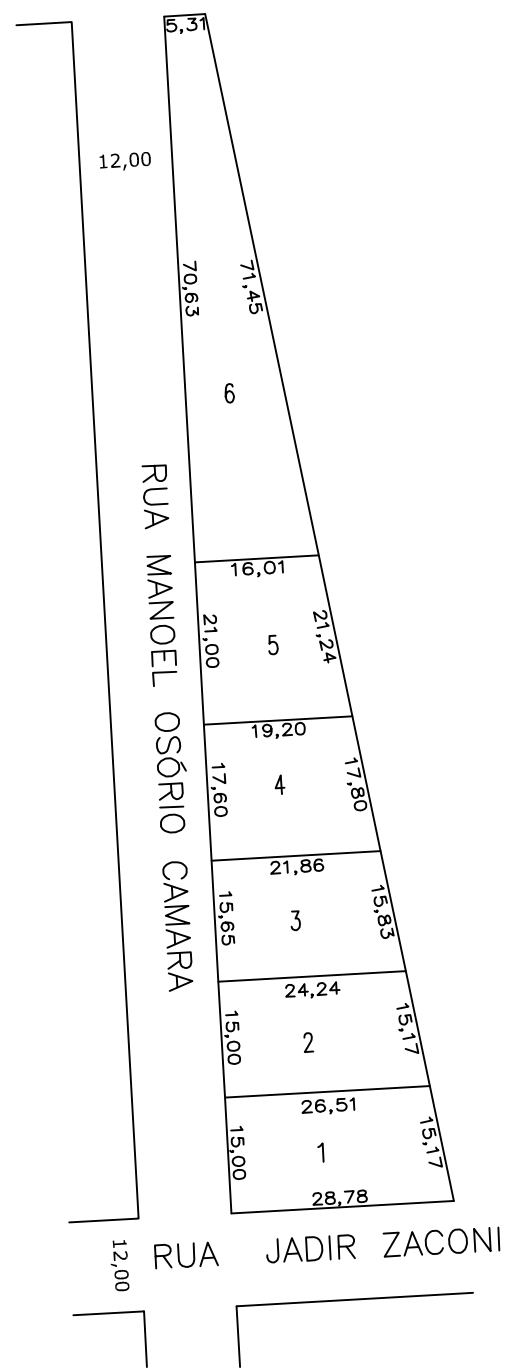

Prefeitura Municipal de
Chapecó

Projeto: Loteamento Coqueiros

Obra: Bairro Santos Dumont

Referente: Quadra 4764

Escala: 1/1000

Data: 2014

Desenho: MICHELI

Revisão: ---

Nº Projeto: ---

Unica