


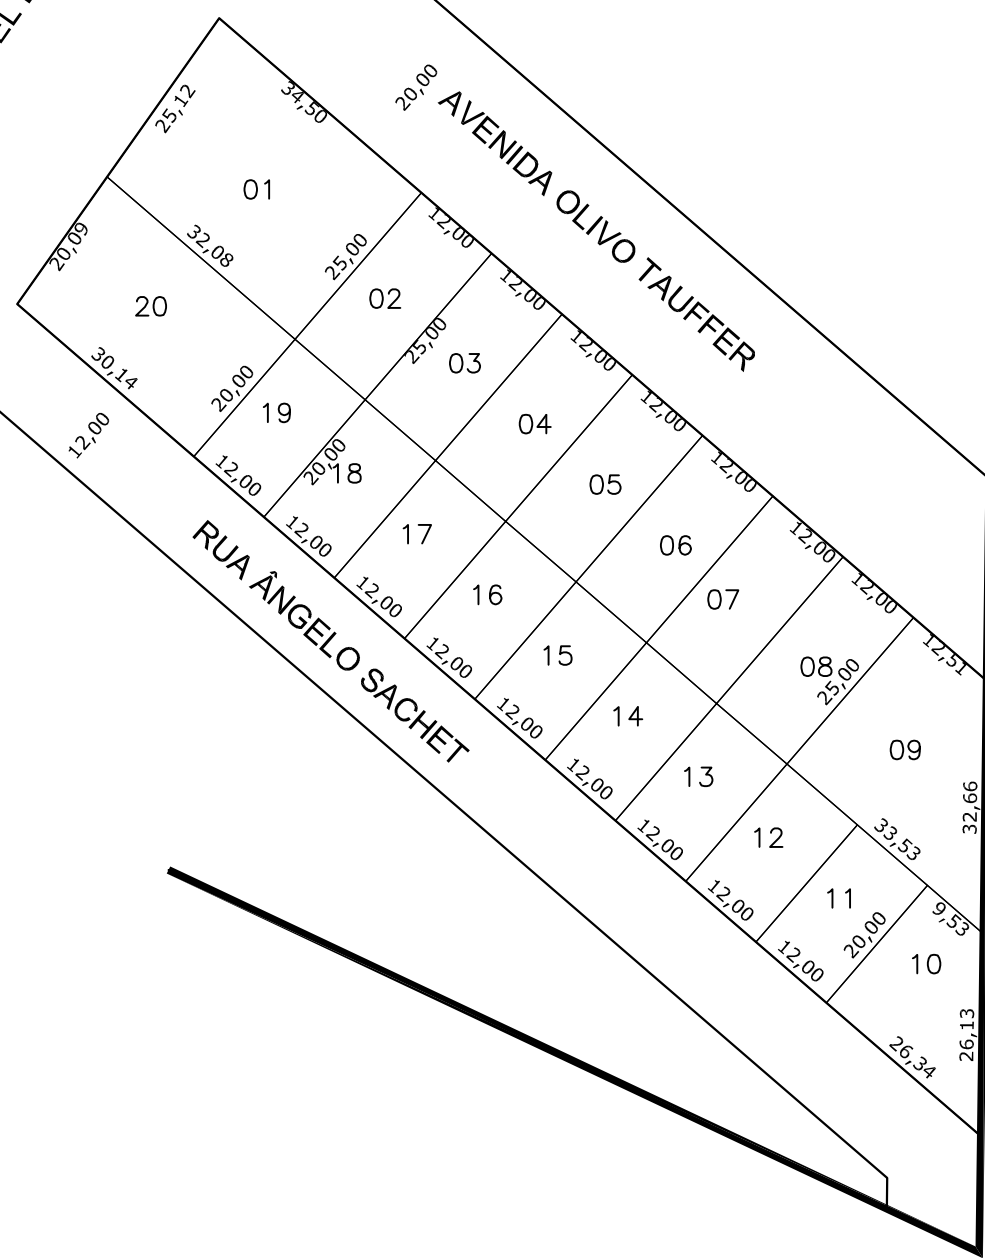

RUA JOAQUIM MANOEL DOMINGUES

AVENIDA OLIVO TAUFFER

RUA ÂNGELO SACHET



ÁREA RURAL
SADIA S.A.
MT: 3.808

Prefeitura Municipal de
Chapecó

Projeto: Loteamento Desbravador

Obra: Bairro Desbravador

Referente: Quadra 4848

Escala: 1/1000

Data: 2013

Desenho: MARIZETE

Revisão: ---

Nº Projeto: ---

Unica