


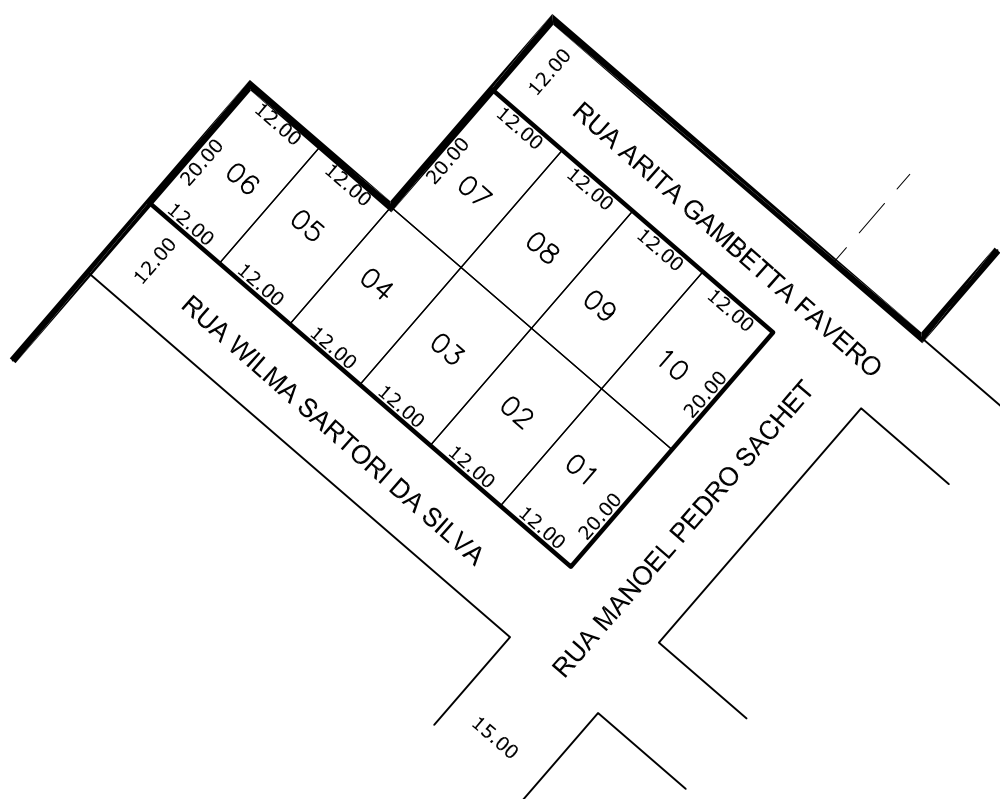

ELDIR TAUFFER



Prefeitura Municipal de
Chapecó

Projeto: Loteamento Desbravador

Obra: Bairro Desbravador

Referente: Quadra 4863

Escala: 1/1000

Data: 2013

Desenho: FERNANDA

Revisão: ---

Nº Projeto: ---

Unica