
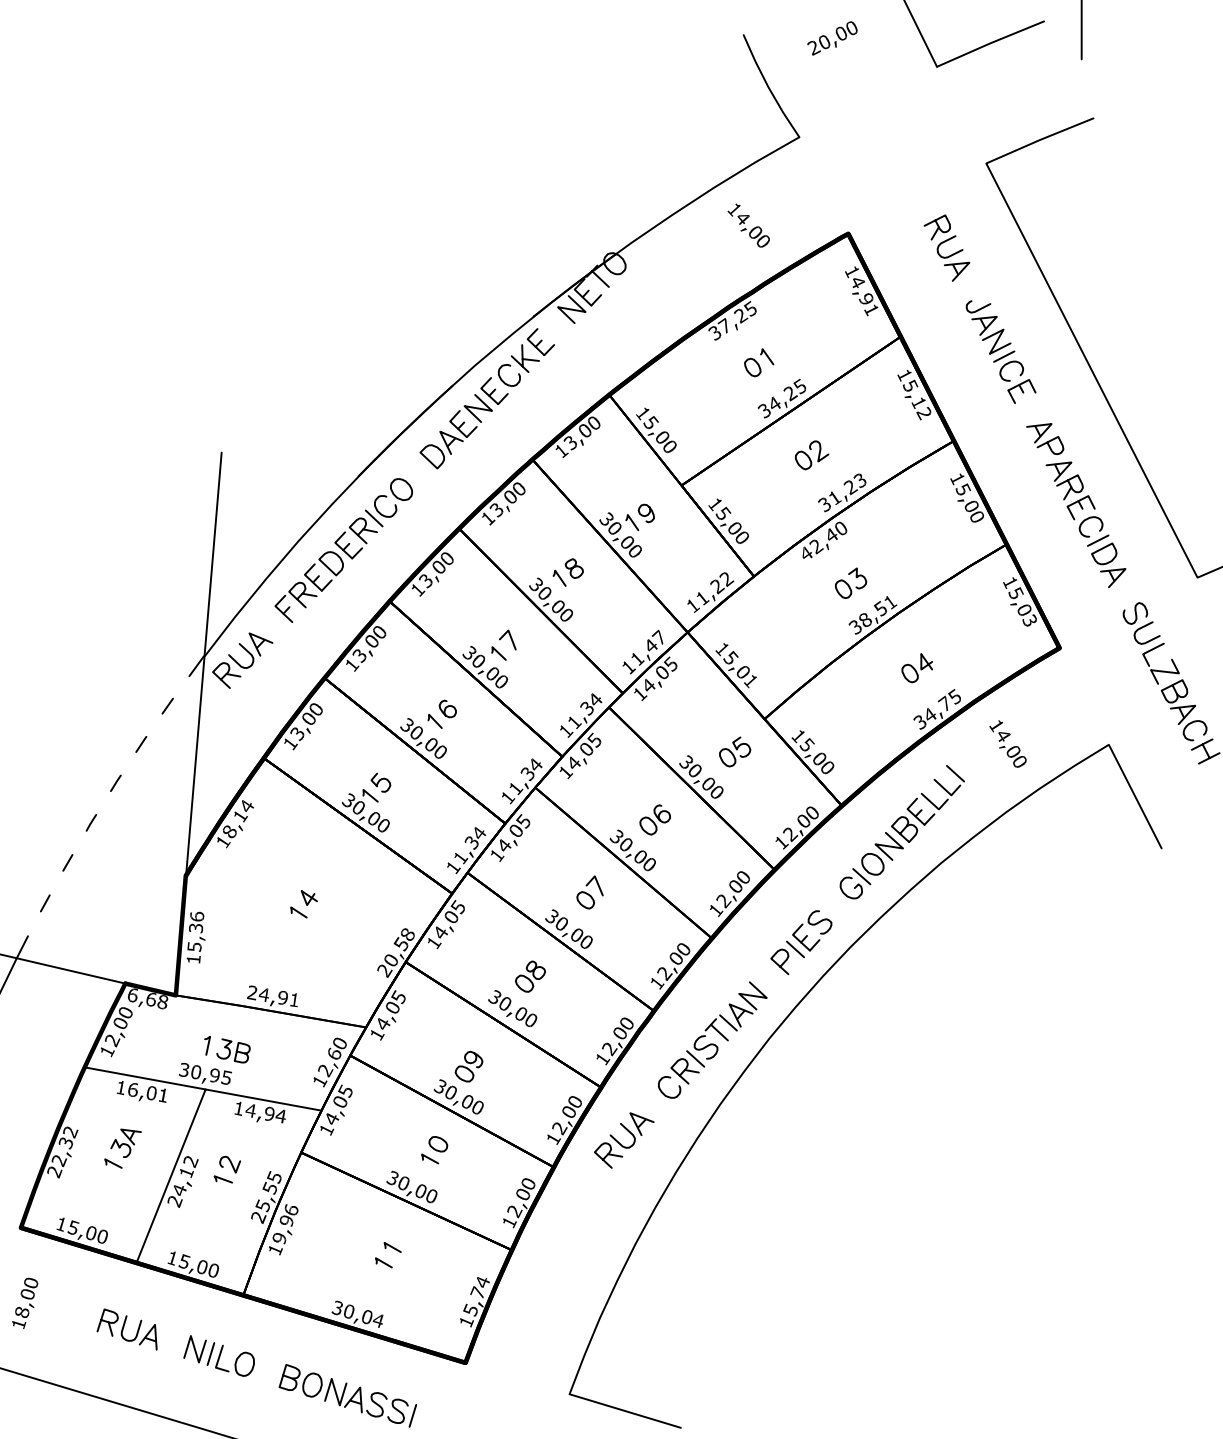


N

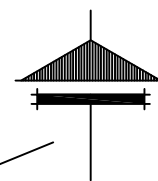

Prefeitura Municipal de
Chapecó

Projeto: **Loteamento Vederti**

Obra: **Bairro Autódromo**

Referência: **Quadra 4898**

Escala: **1/1000**

Data: **2014**

Desenho: **MICHELI**

Revisão: **---**

IP Projeto: **---**

Unica