
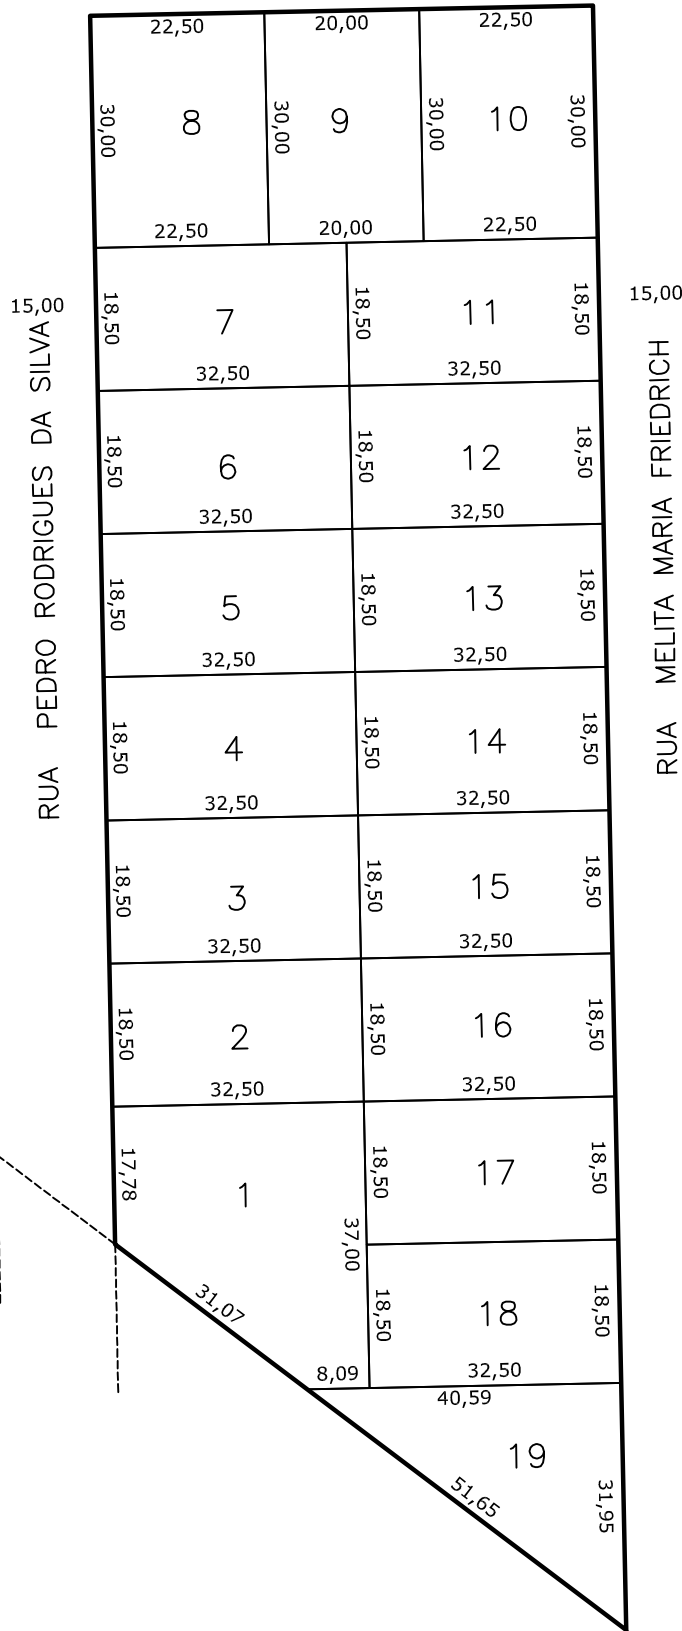


15,00 RUA Walmor José Bortoluzzi

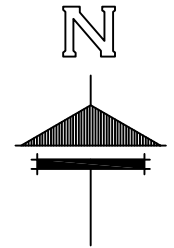

Prefeitura Municipal de
Chapecó

Projeto: Loteamento Jardim Paraíso

Obra: Bairro Lajeado

Referente: Quadra 4914

Escala: 1/1000

Data: 2012

Desenho: CLAITON

Revisão: ---

Nº Projeto: ---

Unica