


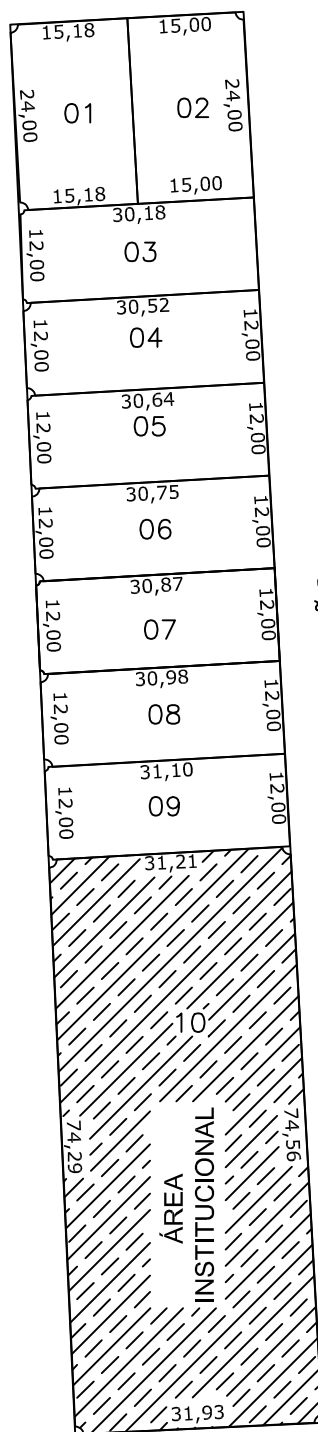

00,51 RUA OLÍVIO IZIDORO DALL ROSA



RUA IVO HALVES PAIXÃO

RUA 15

RUA 16

Prefeitura Municipal de
Chapecó

Projeto: Loteamento Reserva dos Pinhais IV

Obra: Bairro Santos Dumont

Referente: Quadra 4986

Escala: 1/1000

Data: 2014

Desenho: MICHELI

Revisão: ---

Nº Projeto: ---

Unica