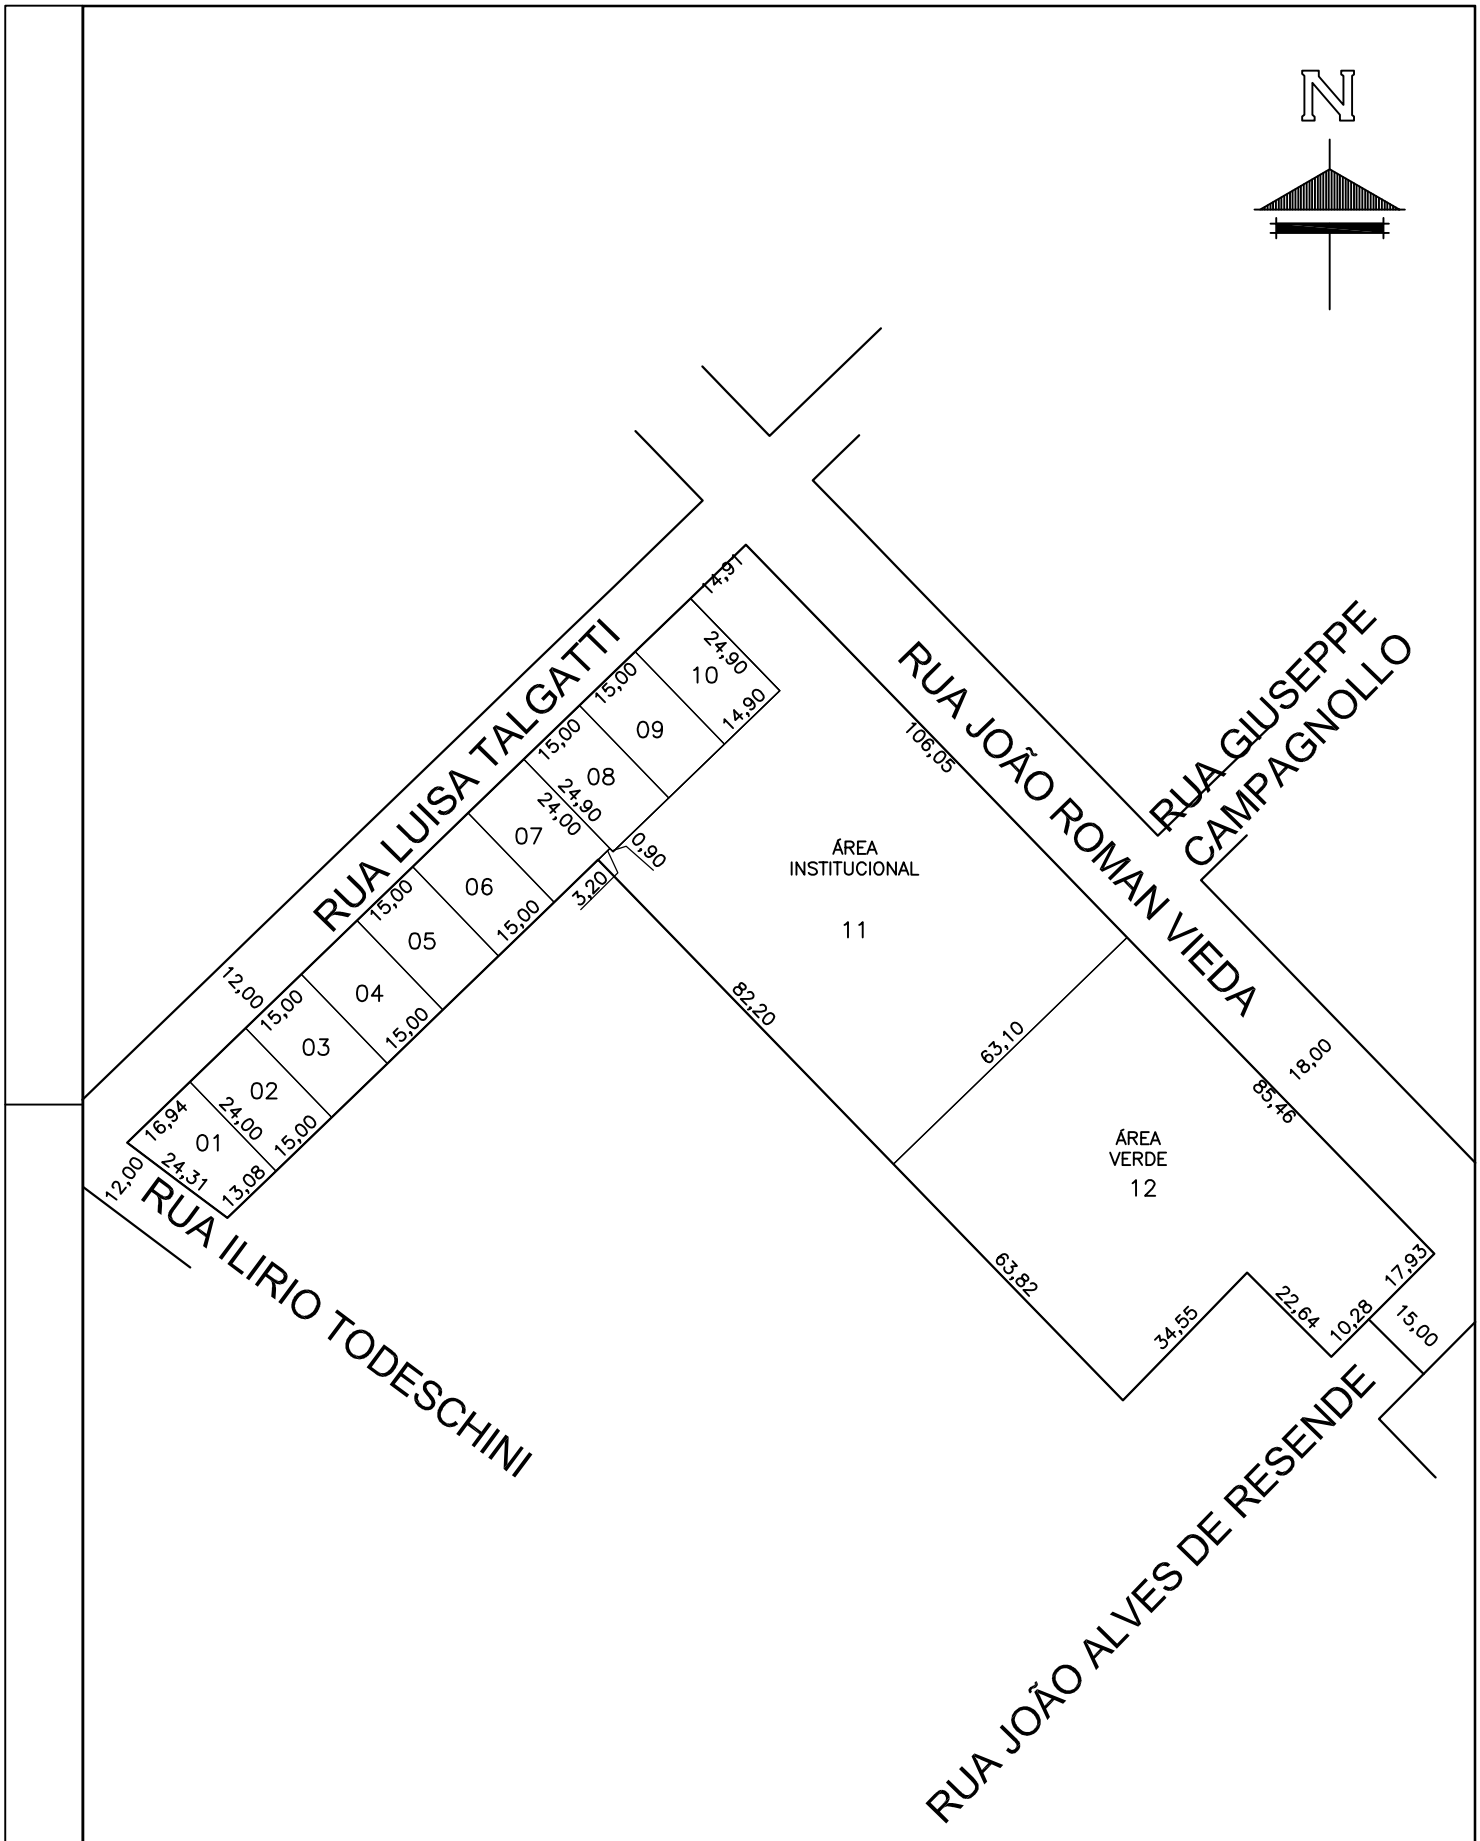


**Prefeitura Municipal de**
**Chapecó**

| | |
|---|---|
| Projeto | Loteamento Desbravador II |
| Obra: | Bairro Vila Real |
| Referente: | Quadra 5092 |

| Escala: | Data: | Desenho: | Revisão: | Nº Projeto: | |
|---|---|---|---|---|---|
| 1/1500 | 2014 | MICHELI | --- | --- | Unica |