
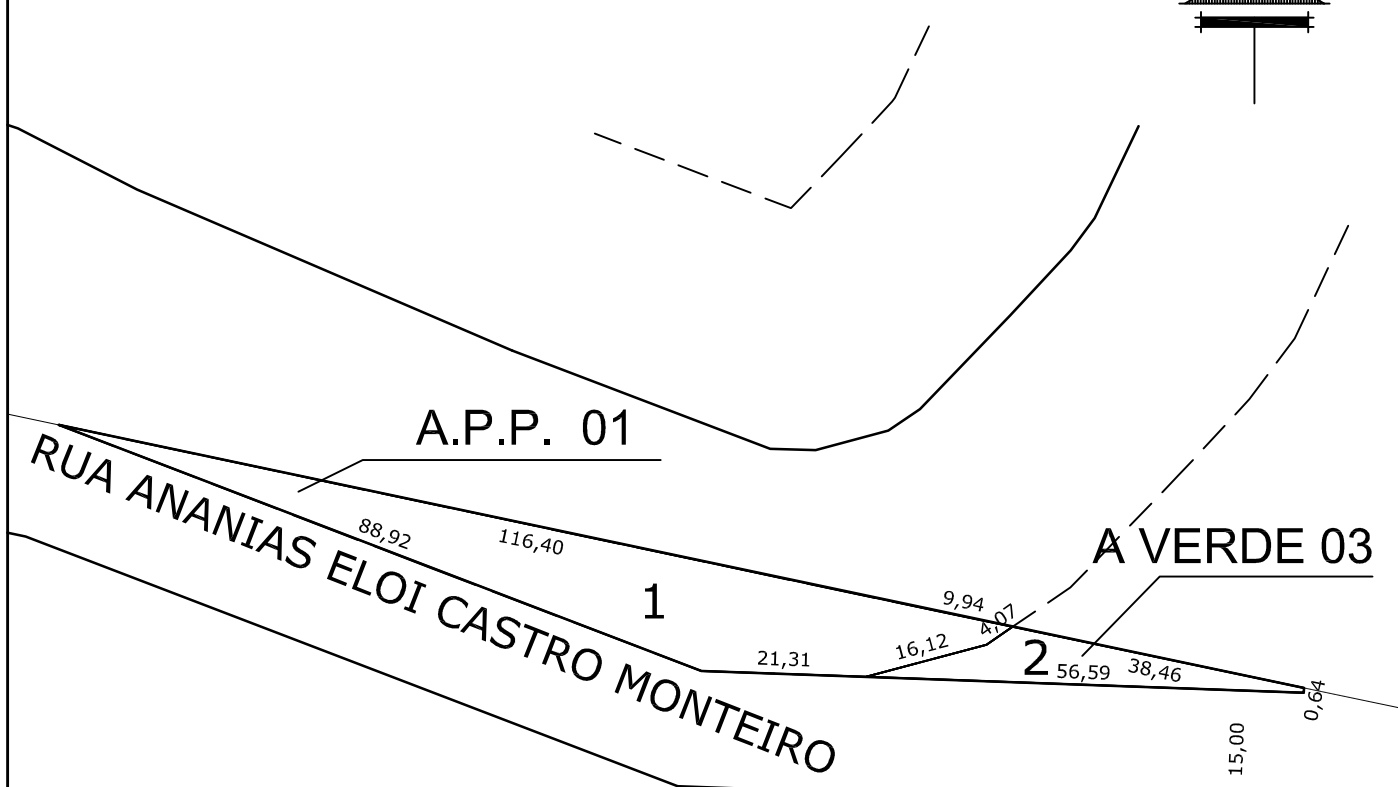


N

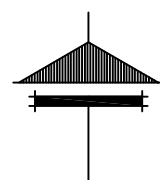

A.P.P. 01

A VERDE 03

RUA ANANIAS ELOI CASTRO MONTEIRO

AVENIDA JOÃO ROMAN

Prefeitura Municipal de
Chapecó

Projeto: Loteamento Água Santa

Obra: Bairro Água Santa

Referente: Quadra 5147

Escala: 1/1000

Data: 2016

Desenho: MARIZETE

Revisão: ---

Nº Projeto: ---

Unica