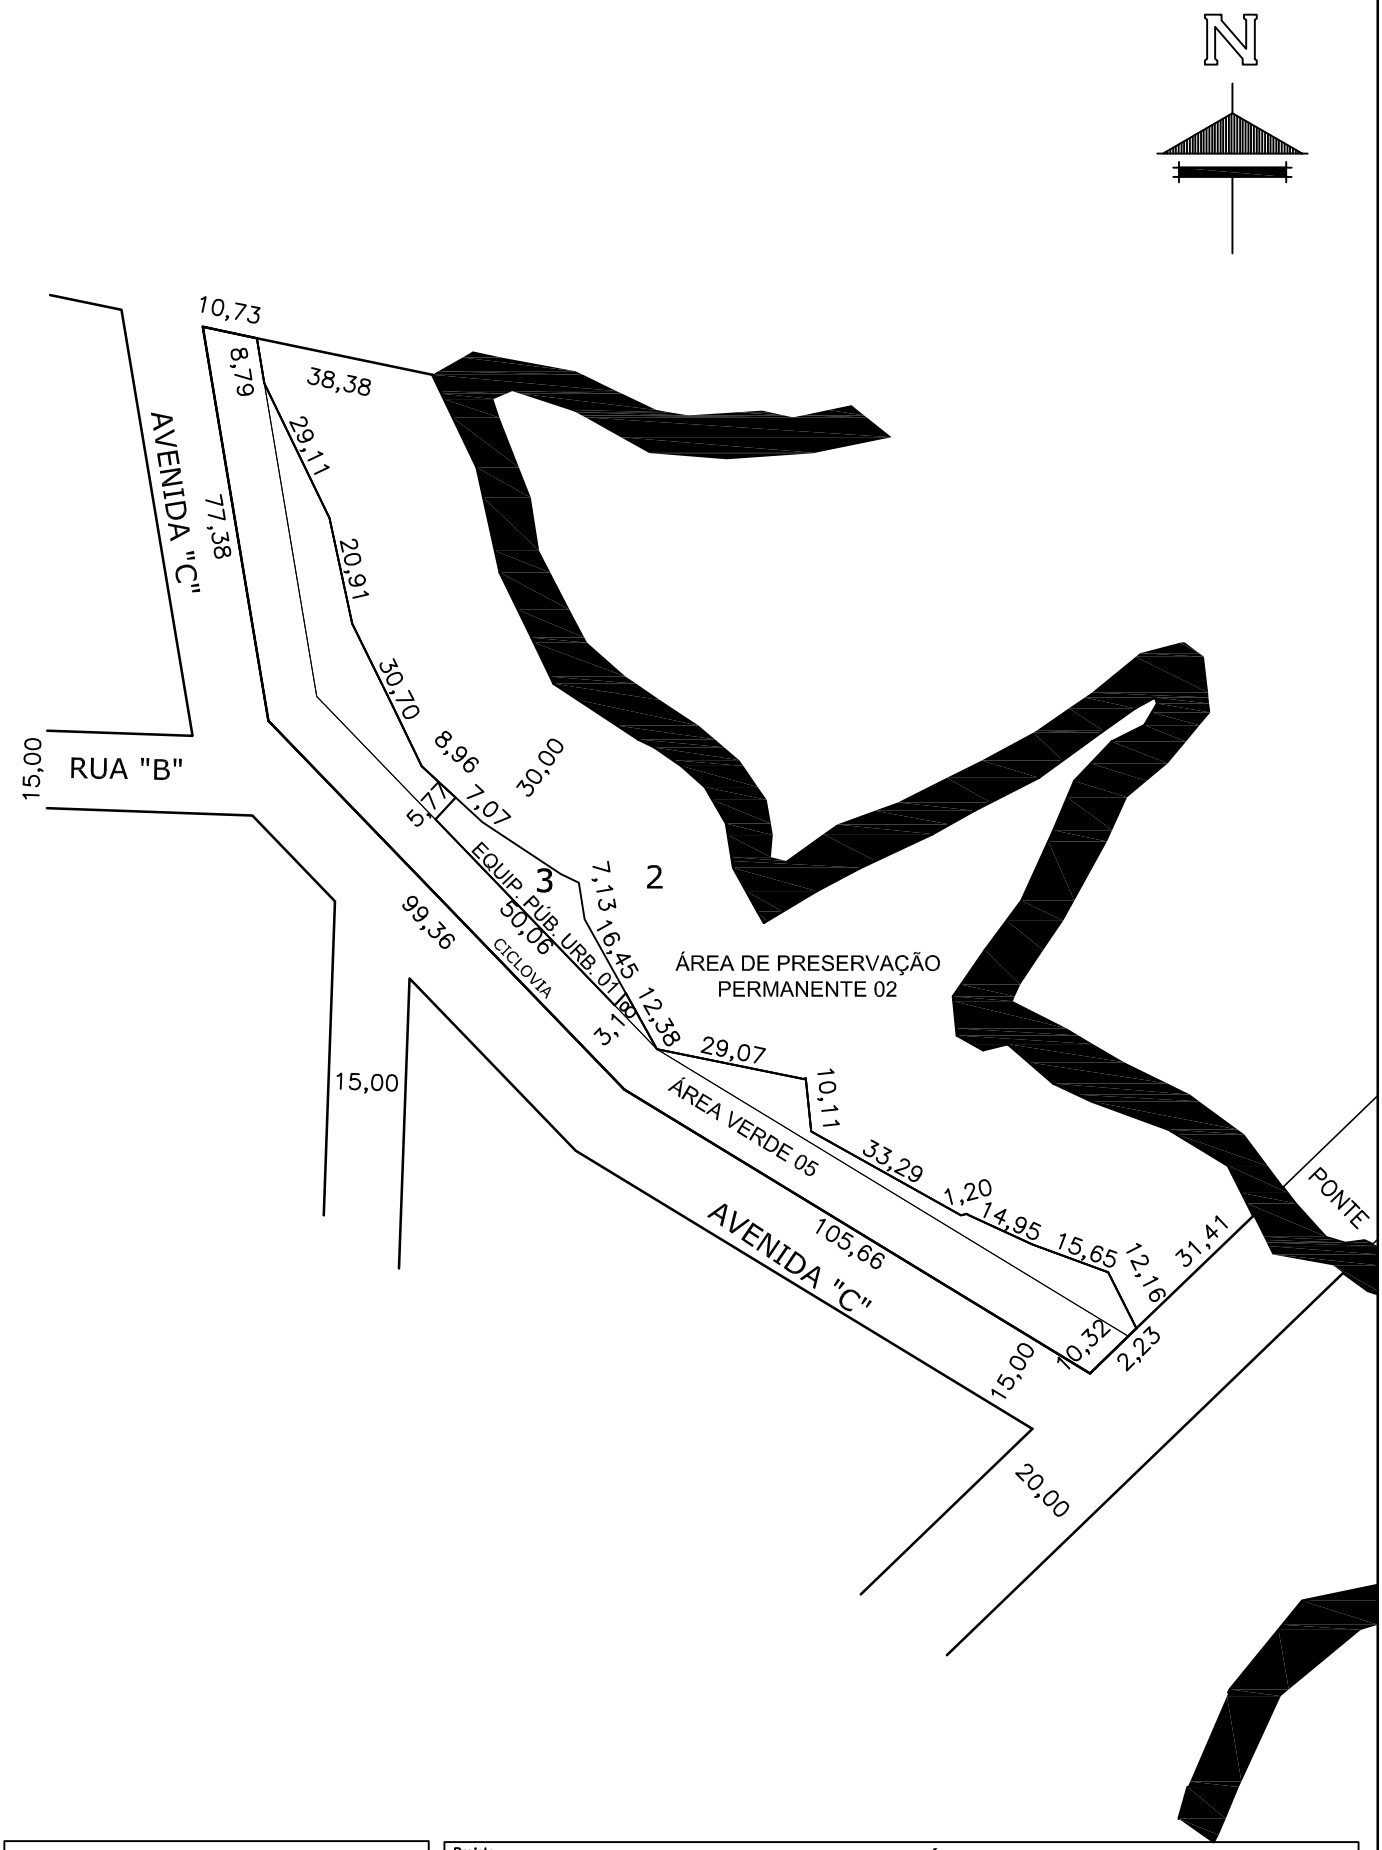

Prefeitura Municipal de
Chapecó

Projeto	Loteamento Água Santa
Obra:	Bairro Água Santa
Referente:	Quadra 5150

Escala:	Data:	Desenho:	Revisão:	Nº Projeto:	
1/1500	2015	MARIZETE	---	---	Unica