


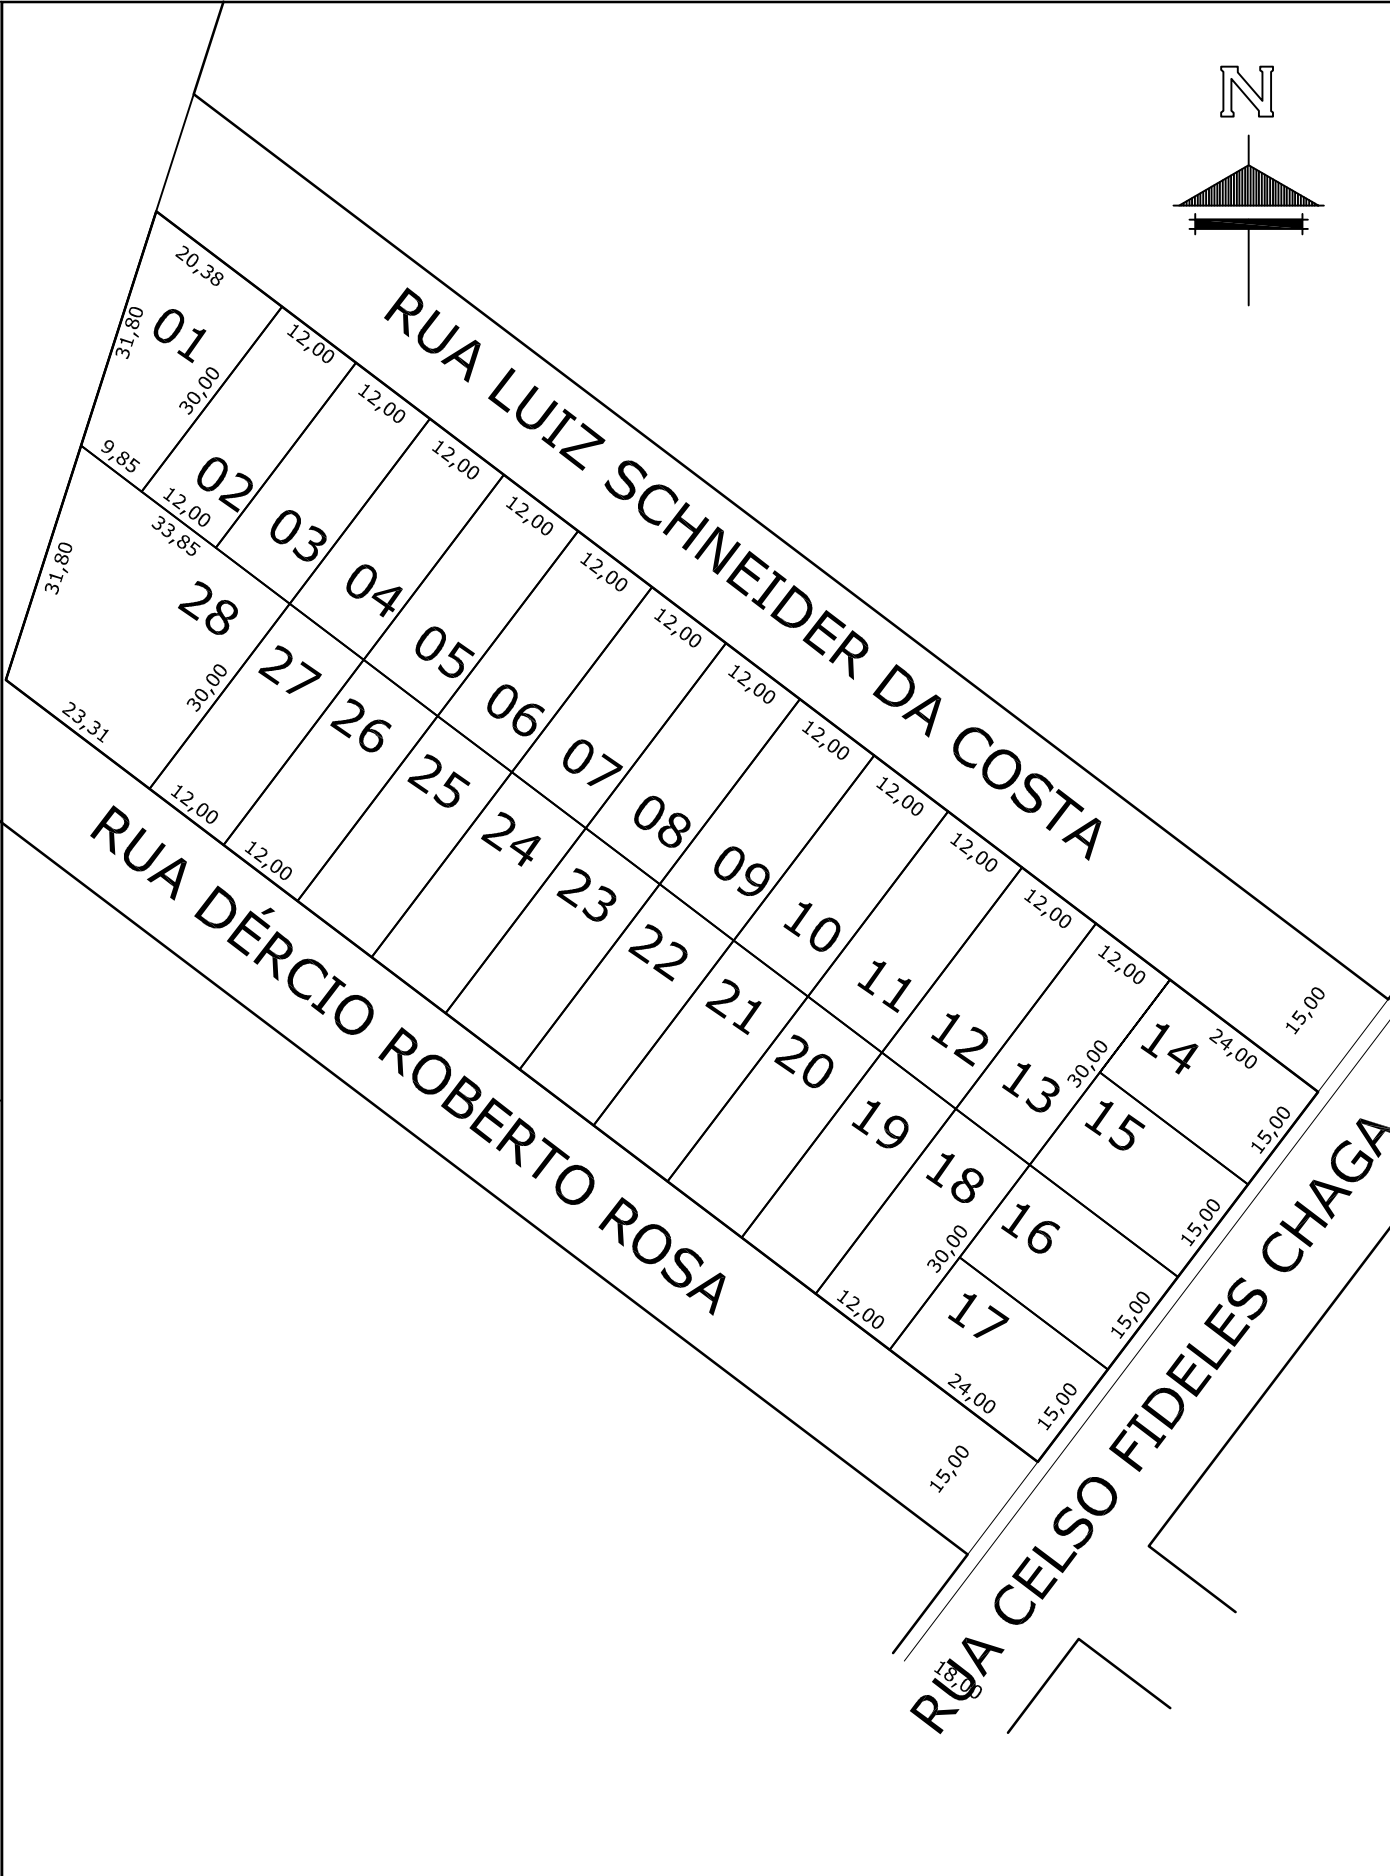

RUA LUIZ SCHNEIDER DA COSTA

RUA DÉRCIO ROBERTO ROSA

RUA CELSO FIDELES CHAGA



Prefeitura Municipal de
Chapecó

Projeto	Loteamento New Villas II				
Obra:	Bairro Autódromo				
Referente:	Quadra 5198				
Escala:	Data:	Desenho:	Revisão:	Nº Projeto:	Unica
1/1000	2016	MARIZETE	---	---	