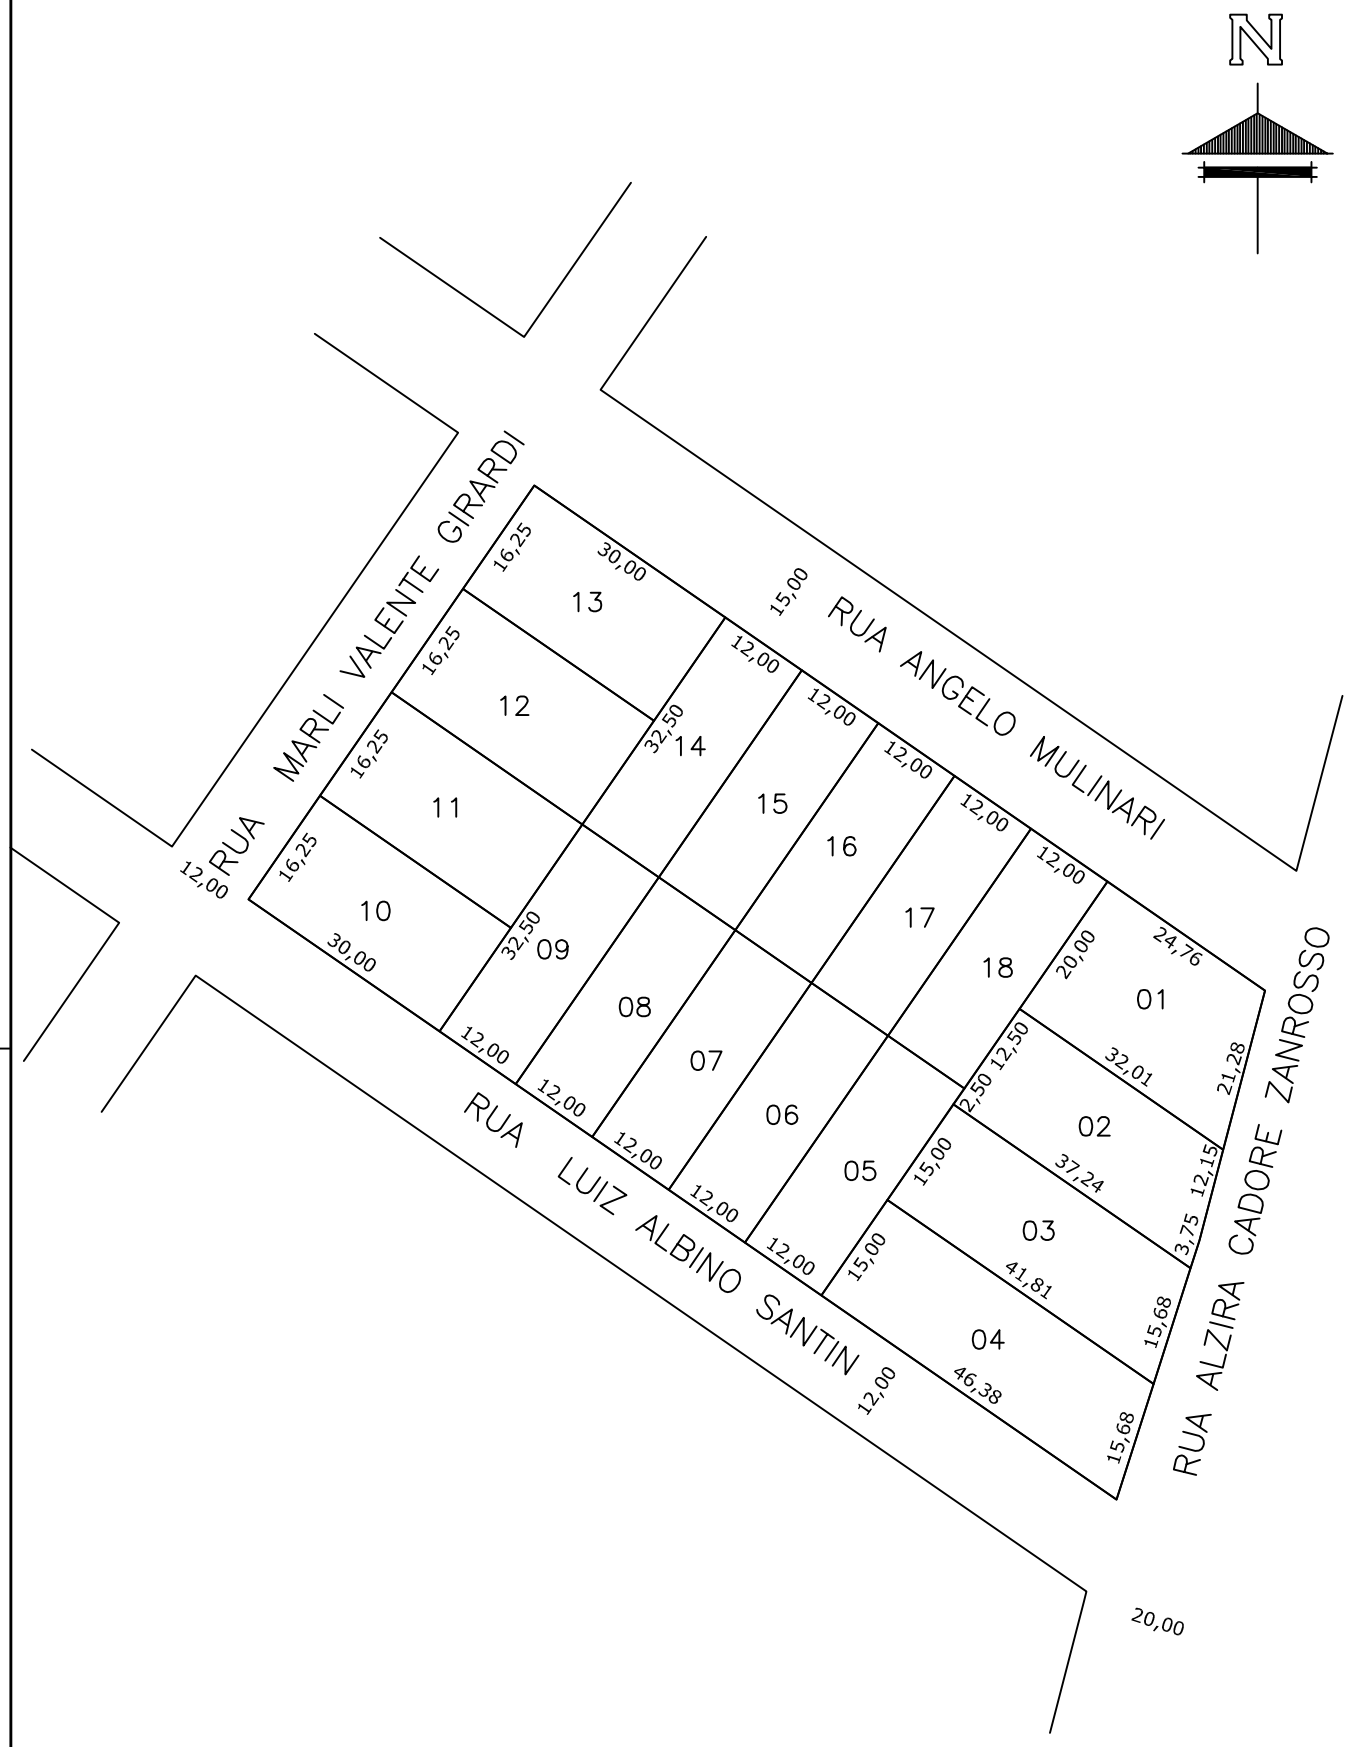

Prefeitura Municipal de

Chapecó

Projeto	Loteamento Don Leonardo
Obra:	Bairro Araras
Referente:	Quadra 5261

Escala:	Data:	Desenho:	Revisão:	Nº Projeto:	
1/1000	2015	MICHELI	---	---	Unica