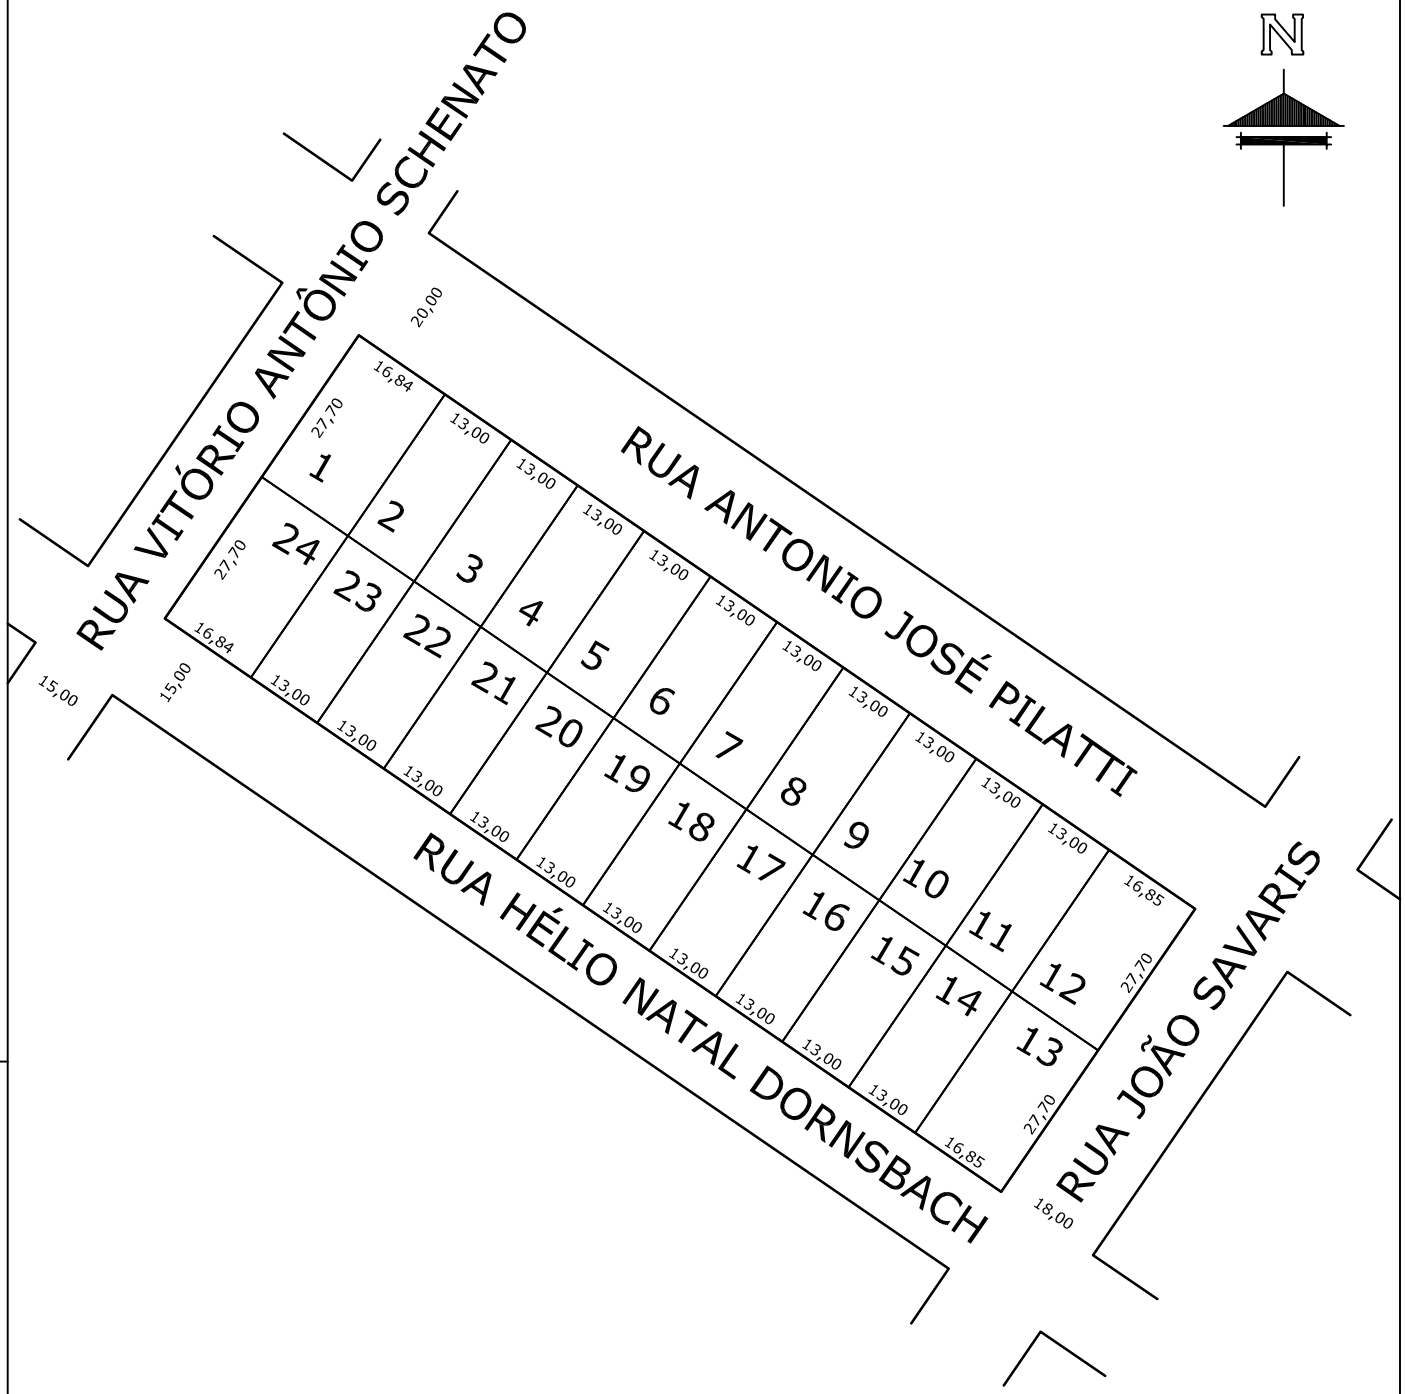

Prefeitura Municipal de
Chapecó

Loteamento	Loteamento Vederti II
Obra:	Bairro Autódromo
Referente:	Quadra 5440

Escala:	Data:	Desenho:	Revisão:	Nº Projeto:	
1/1250	2018	MARIZETE	---	---	Unica