


AV LEOPOLDO SANDER

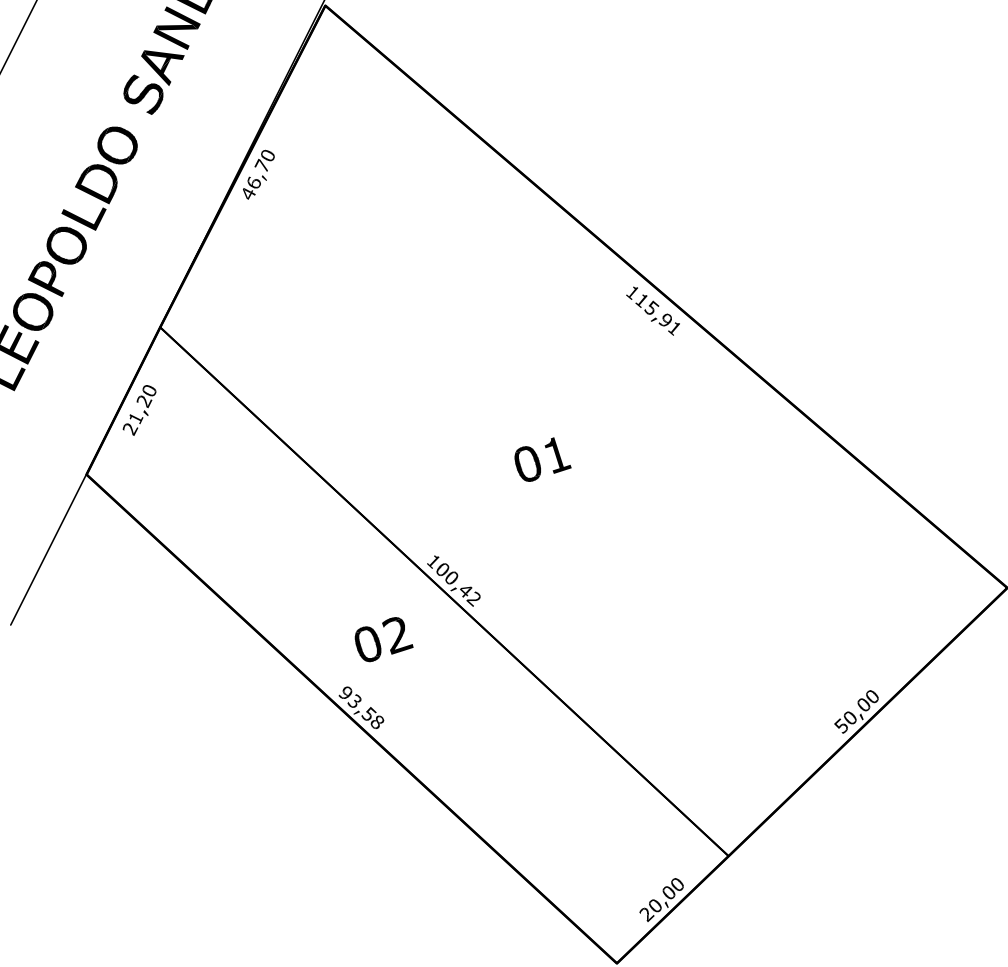

Prefeitura Municipal de
Chapecó

Projeto: Loteamento Cidade Chapecó

Obra: Bairro Jardins

Referente: Quadra 5588

Escala: 1/1000

Data: 2019

Desenho: clafton

Revisão: ---

Nº Projeto: ---

Unica