


ANEXO VI / B - SISTEMA RODOVIÁRIO MUNICIPAL - PERFIL DE ESTRADA MUNICIPAL PRINCIPAL


Faixa de domínio de 12 metros a partir do centro da via

Faixa de domínio de 12 metros a partir do centro da via

Pista de rolamento

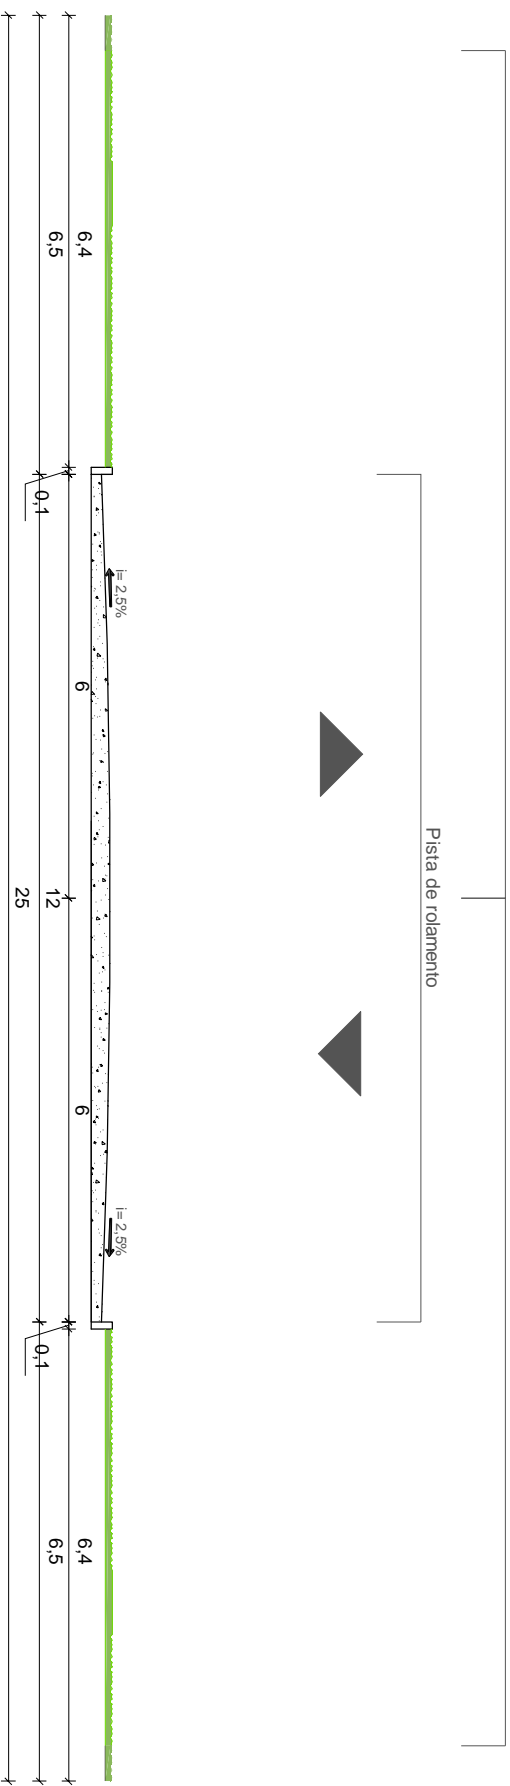

ESTRADAS MUNICIPAIS PRINCIPAIS

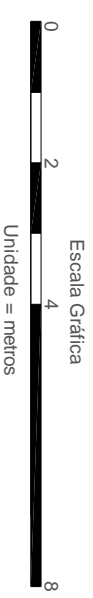

SISTEMA RODOVIÁRIO MUNICIPAL

ESTRADA MUNICIPAL PRINCIPAL

Secretaria:

Secretaria de Desenvolvimento Urbano - SEDUR

Departamento:

Mobilidade Urbana



PLANO
DIRETOR
CHAPECO2014



Conforme Art. 302:
a) As estradas municipais principais promovem a ligação entre as unidades territoriais da Macrozona Rural com a Macrozona Urbana. Com largura total de 25 metros, é composta por dois passeios e pista de rolamento conforme medidas descritas no anexo VI / A.

Anexo:

VI-B