

LEGENDA

- LIMITE MUNICIPAL
- ÁREAS E PROJETOS HABITACIONAIS IRREGULARES
- VIAS

CADASTRO DE ÁREAS E PROJETOS HABITACIONAIS IRREGULARES

ANEXO XIV-B



Secretaria de Desenvolvimento Urbano
Elaboração: Diretoria de Planejamento Urbano




Base Cartográfica: Diretoria de Planejamento Urbano

ÁREAS E PROJ. HAB. IRREGULARES

ESPECIFICAÇÕES DO MAPA

Datum: SIRGAS2000
Sistema de Projeção: UTM
Meridiano Central: 51° W
Fator de Escala: 0,9996
Unidade de Medida: Metro
Escala: 1:15.000

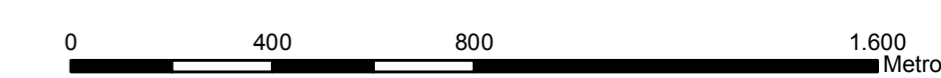

700000

700000

698400

700000

700000

698400

335000

340000

335000

340000