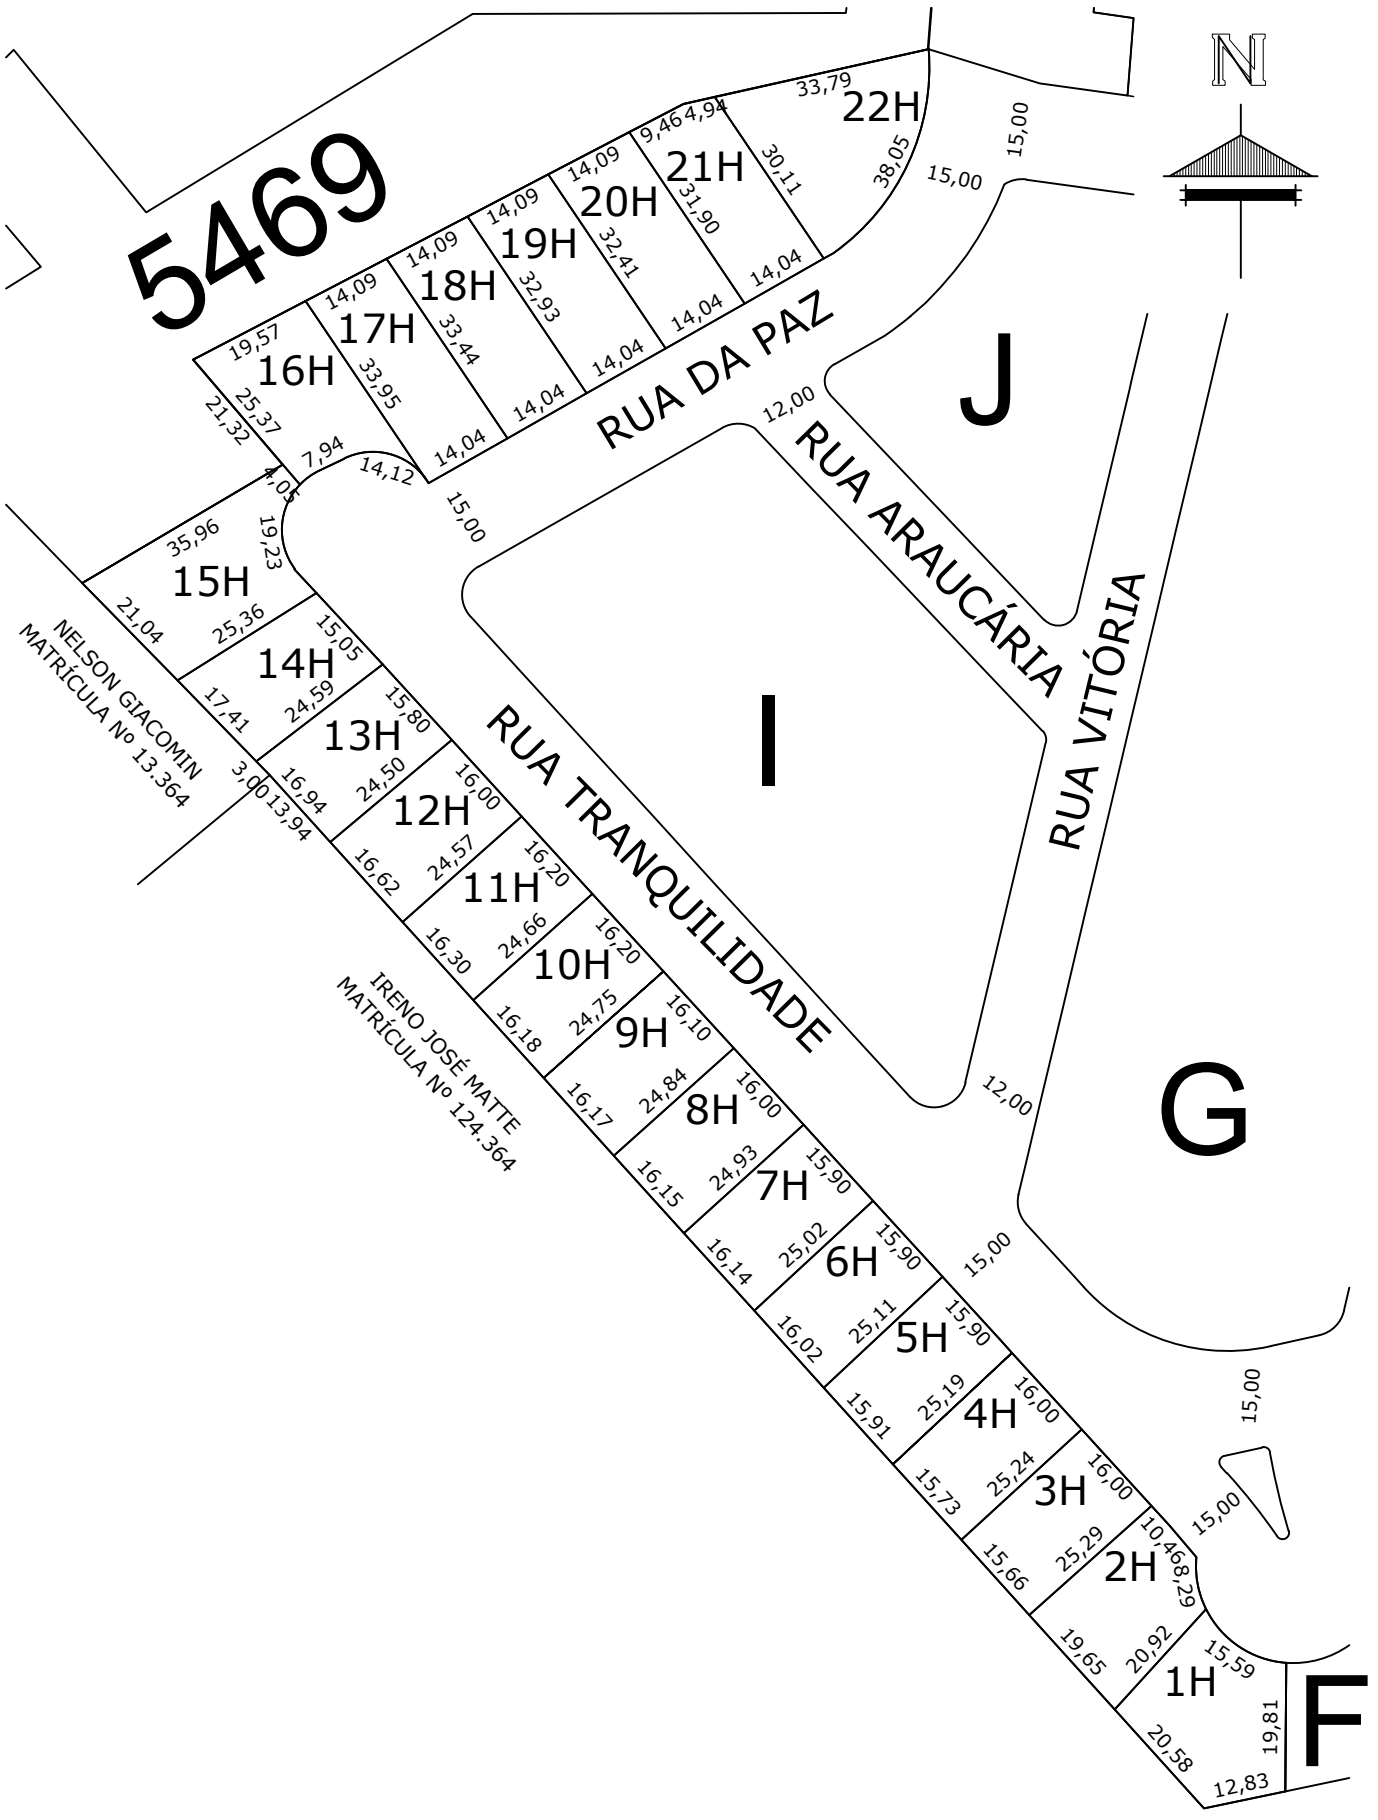

Prefeitura Municipal de
Chapecó

Projeto:	Loteamento Luz do Sol
Obra:	Próxim ao Bairro Progresso
Referente:	Quadra H

Escala:	Data:	Desenho:	Revisão:	Nº Projeto:	
1/1000	2024	MARIA	---	---	Unica