


Terras de
Alberto Vitório Lanzarin

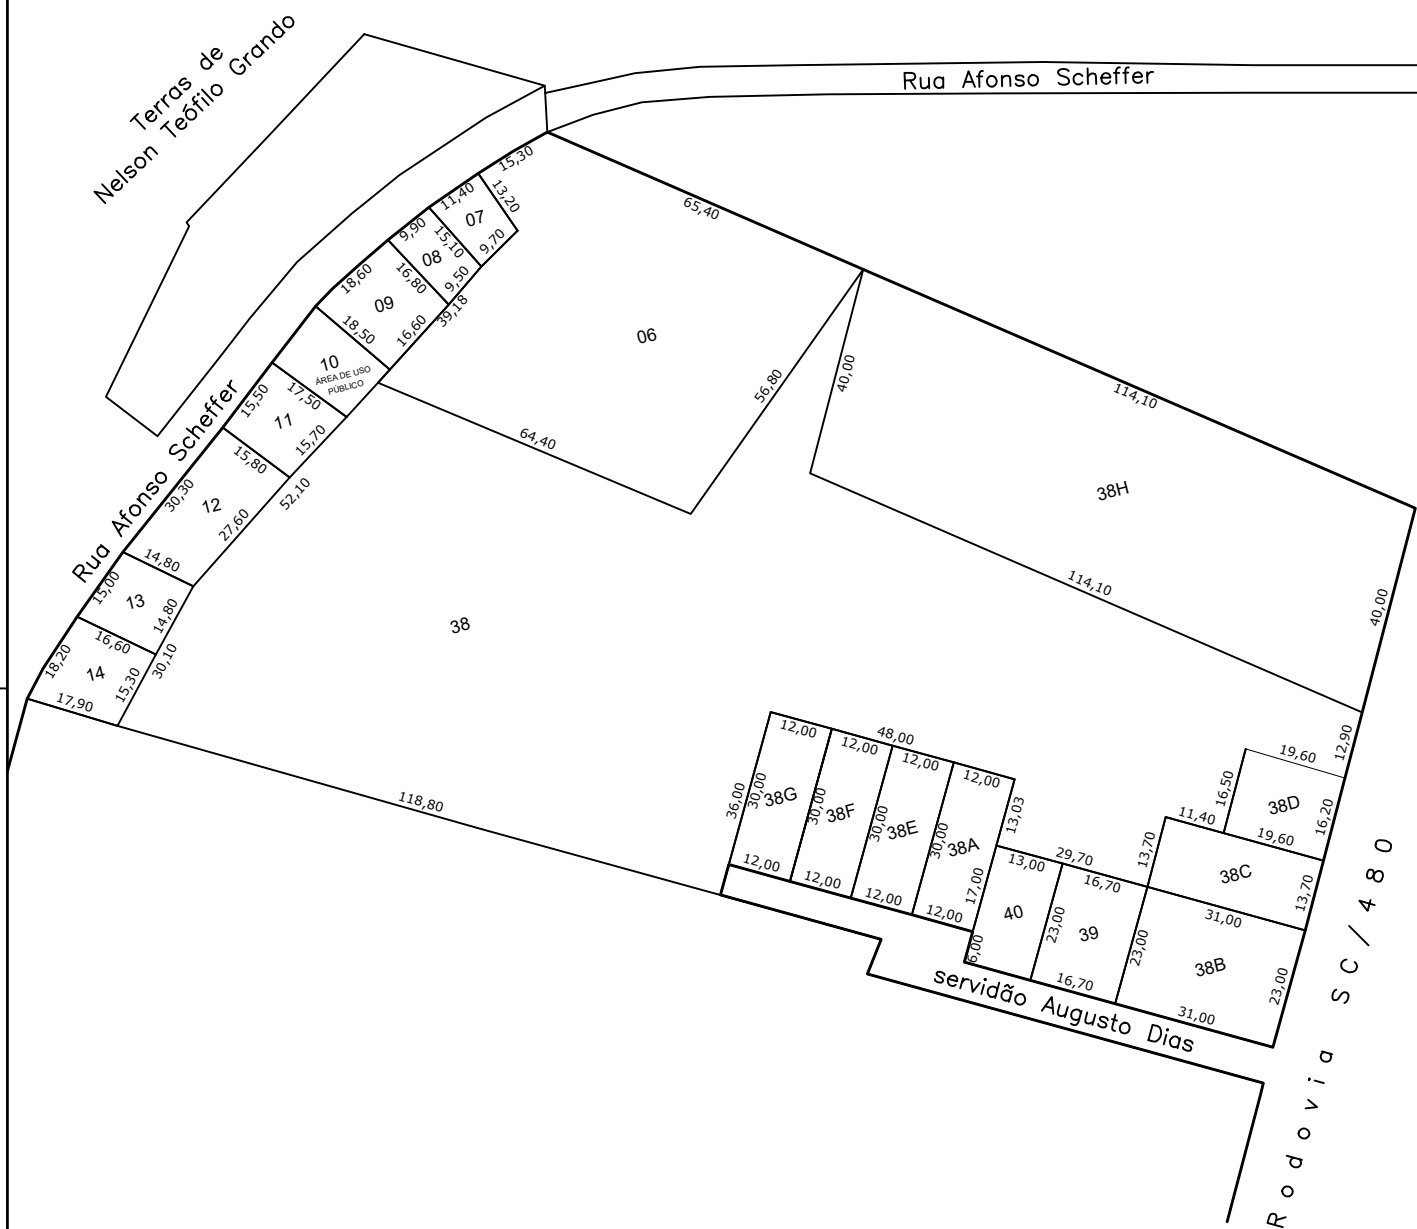

**Prefeitura Municipal de
Chapecó**

Projeto: Loteamento Marechal Bormann

Obra: Bairro Distrito Marechal Bormann

Referente: Quadra 01 - MB - Parte I

Escala: 1/1500

Data: 2021

Desenho: DANIELLE

Revisão: ---

Nº Projeto: ---

Unica