


N

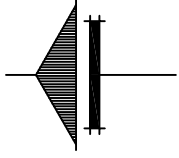


AV. GETULIO VARGAS

40,00

RUA GUAPORE

25,00

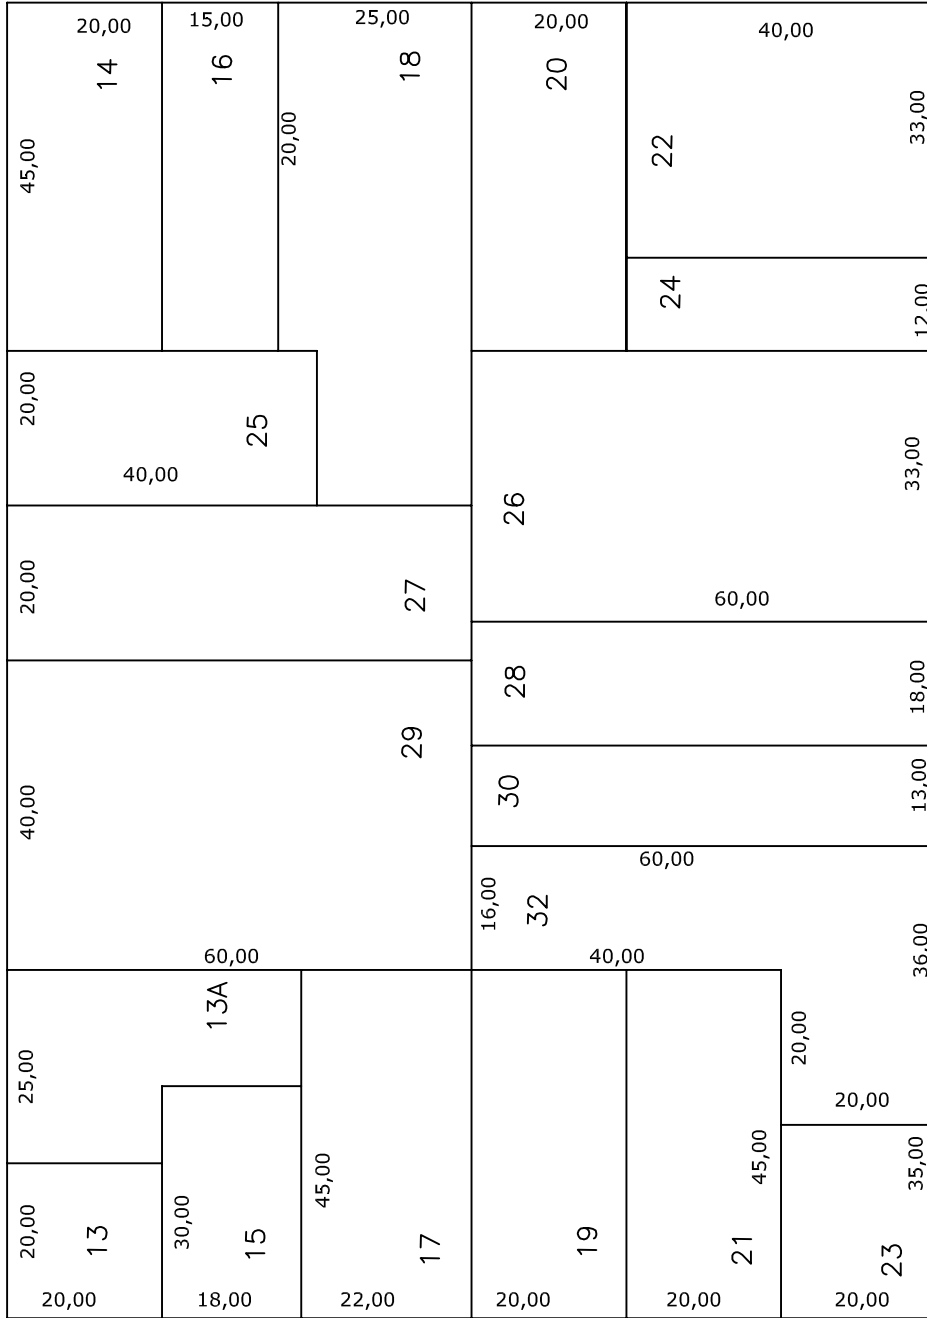

25,00

RUA QUINTINO BOCAIUVA

RUA FERNANDO MACHADO

25,00

Prefeitura Municipal de
Chapecó

Projeto

Loteamento Cidade Chapecó

Obra:

Bairro Centro

Referente:

Quadra 03

Escala:

1/1000

Data:

2012

Desenho:

XXXXXXXX

Revisão:

Nº Projeto:

Unica