


AV. GETULIO DORNELES VARGAS

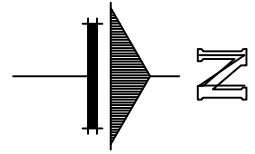


40,00

25,00

RUA QUINTINO BOCAIUVA

RUA GUAPORE

25,00

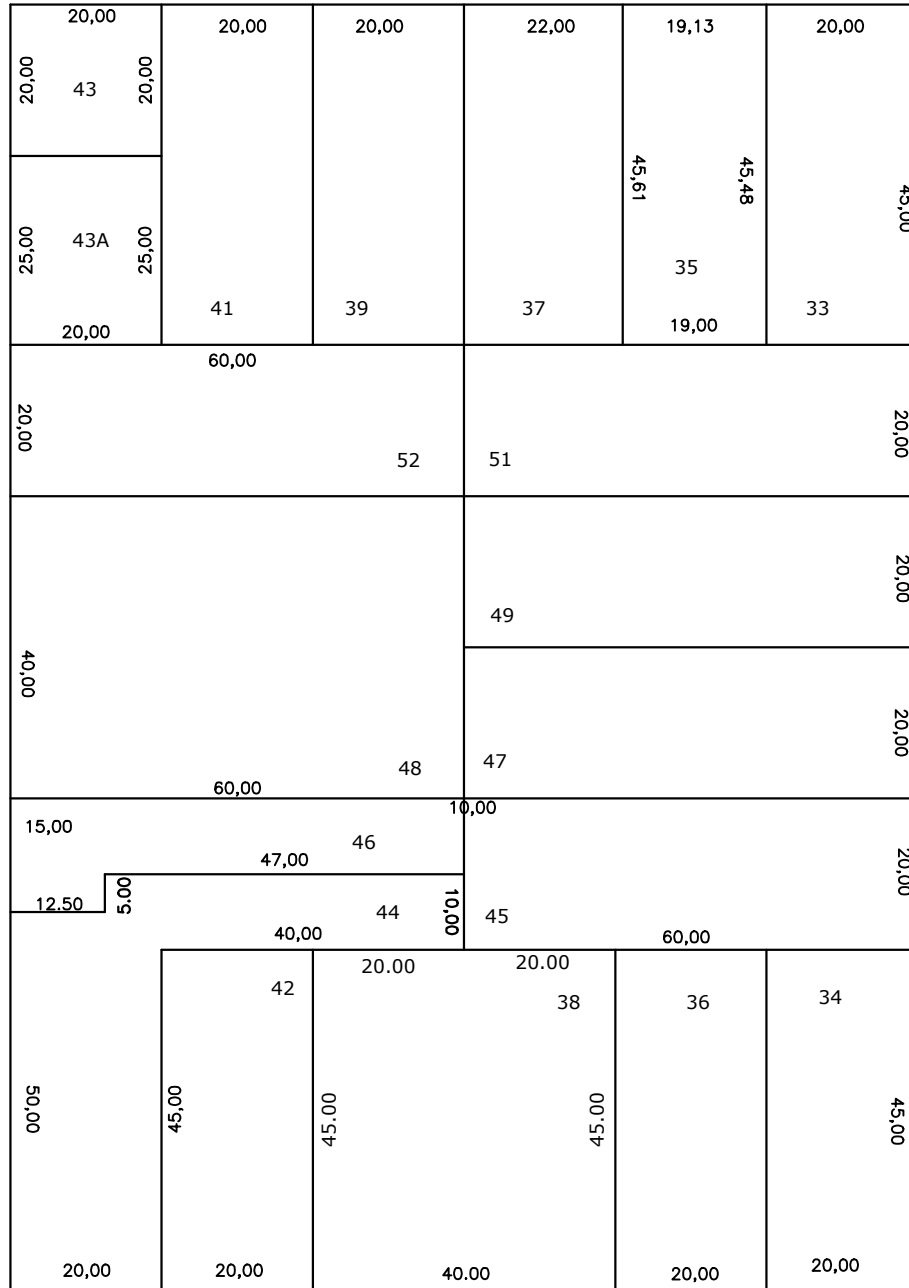

AV NEREU RAMOS

00,52

Prefeitura Municipal de
Chapecó

Projeto: Loteamento Cidade Chapecó

Obra: Bairro Centro

Referente: Quadra 04

Escala: 1/1000

Data: 2023

Desenho: KEILA

Revisão: ---

N° Projeto: ---

Unica