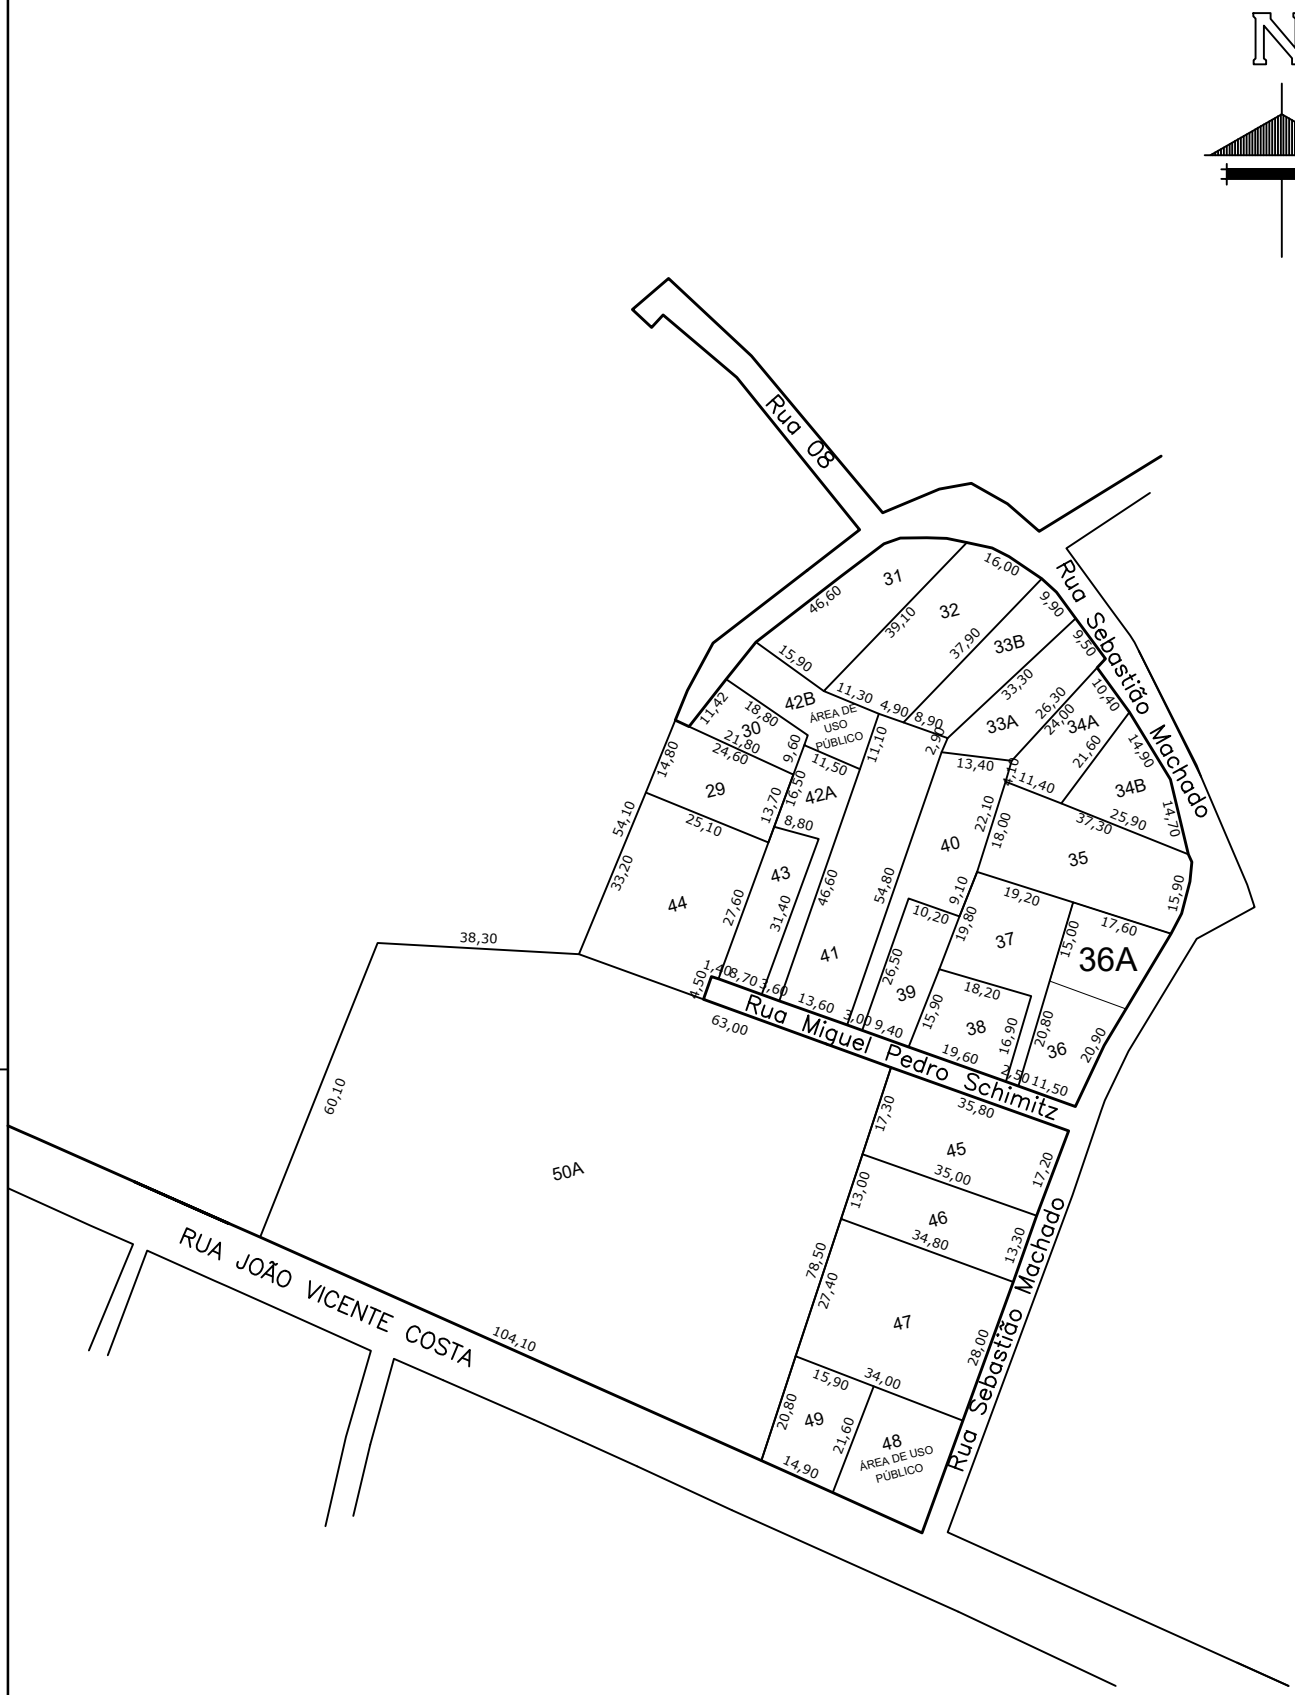

Prefeitura Municipal de

Chapecó

Projeto	Loteamento Marechal Bormann
Obra:	Bairro Distrito Marechal Bormann
Referente:	Quadra 08 - MB - Parte III

Escala:	Data:	Desenho:	Revisão:	Nº Projeto:	
1/1500	2024	GUILHERME	---	---	Unica