

RUA QUINTINO BOCAIÚVA


AVENIDA FERNANDO MACHADO

AVENIDA PORTO ALEGRE

RUA BENJAMIM CONSTANT

SERV MARACA

SERV VIME

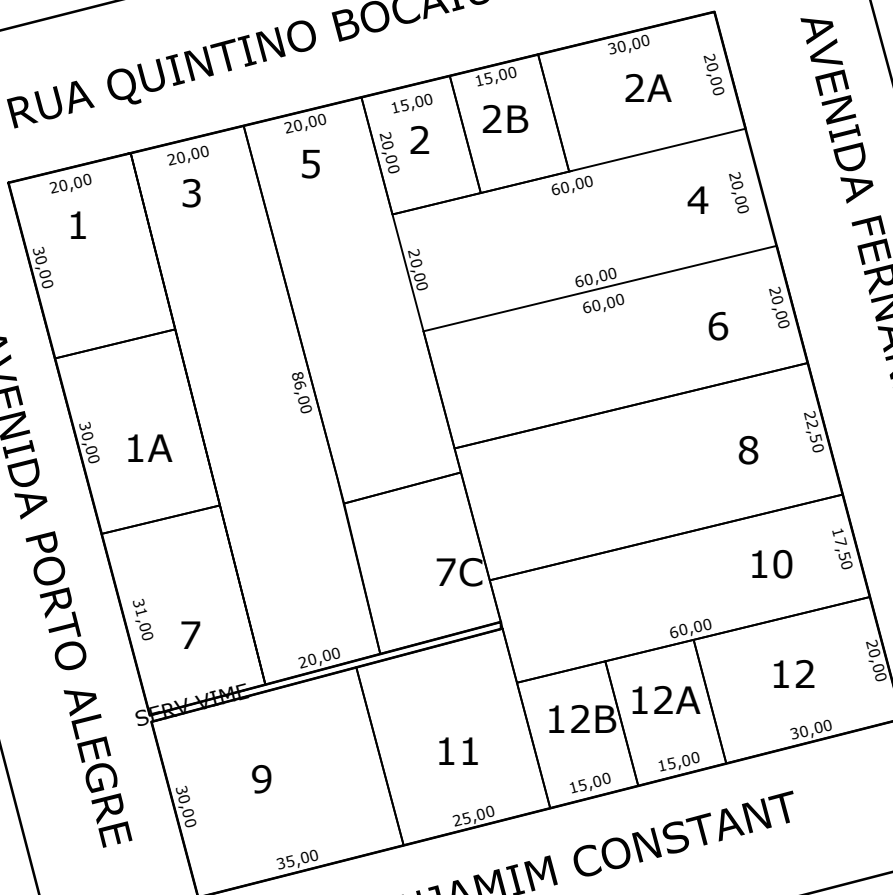

**Prefeitura Municipal de**  
**Chapecó**

Loteamento: Loteamento Cidade Chapecó

Obra: Bairro Centro

Referente: Quadra 08

Escala: 1/1250

Data: 2022

Desenho: KEILA

Revisão: ---

Nº Projeto: ---

Unica