
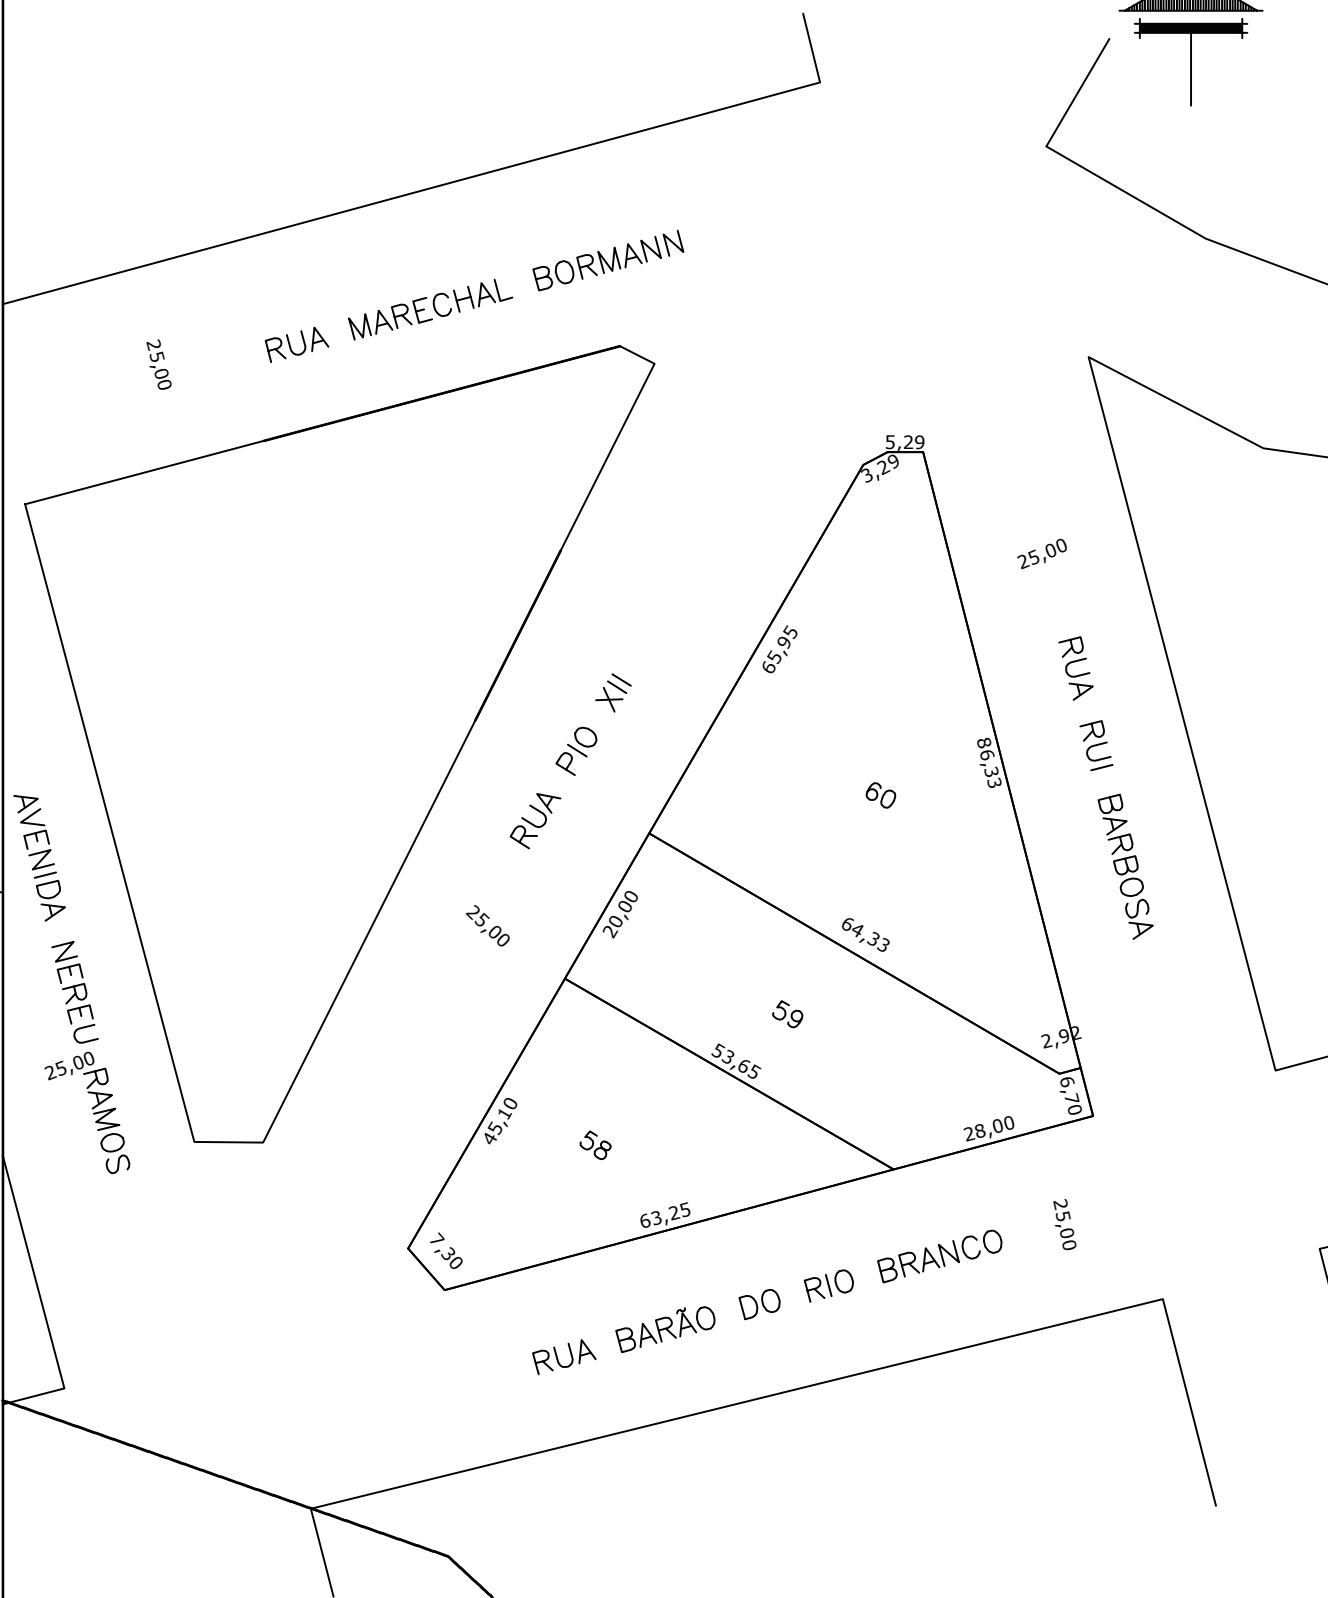


N

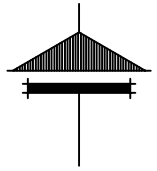

Prefeitura Municipal de
Chapecó

Projeto: Loteamento Cidade Chapecó

Obra: Centro

Referente: Quadra 33

Escala: 1/1000

Data: 2022

Desenho: MARIELI

Revisão: ---

Nº Projeto: ---

Unica