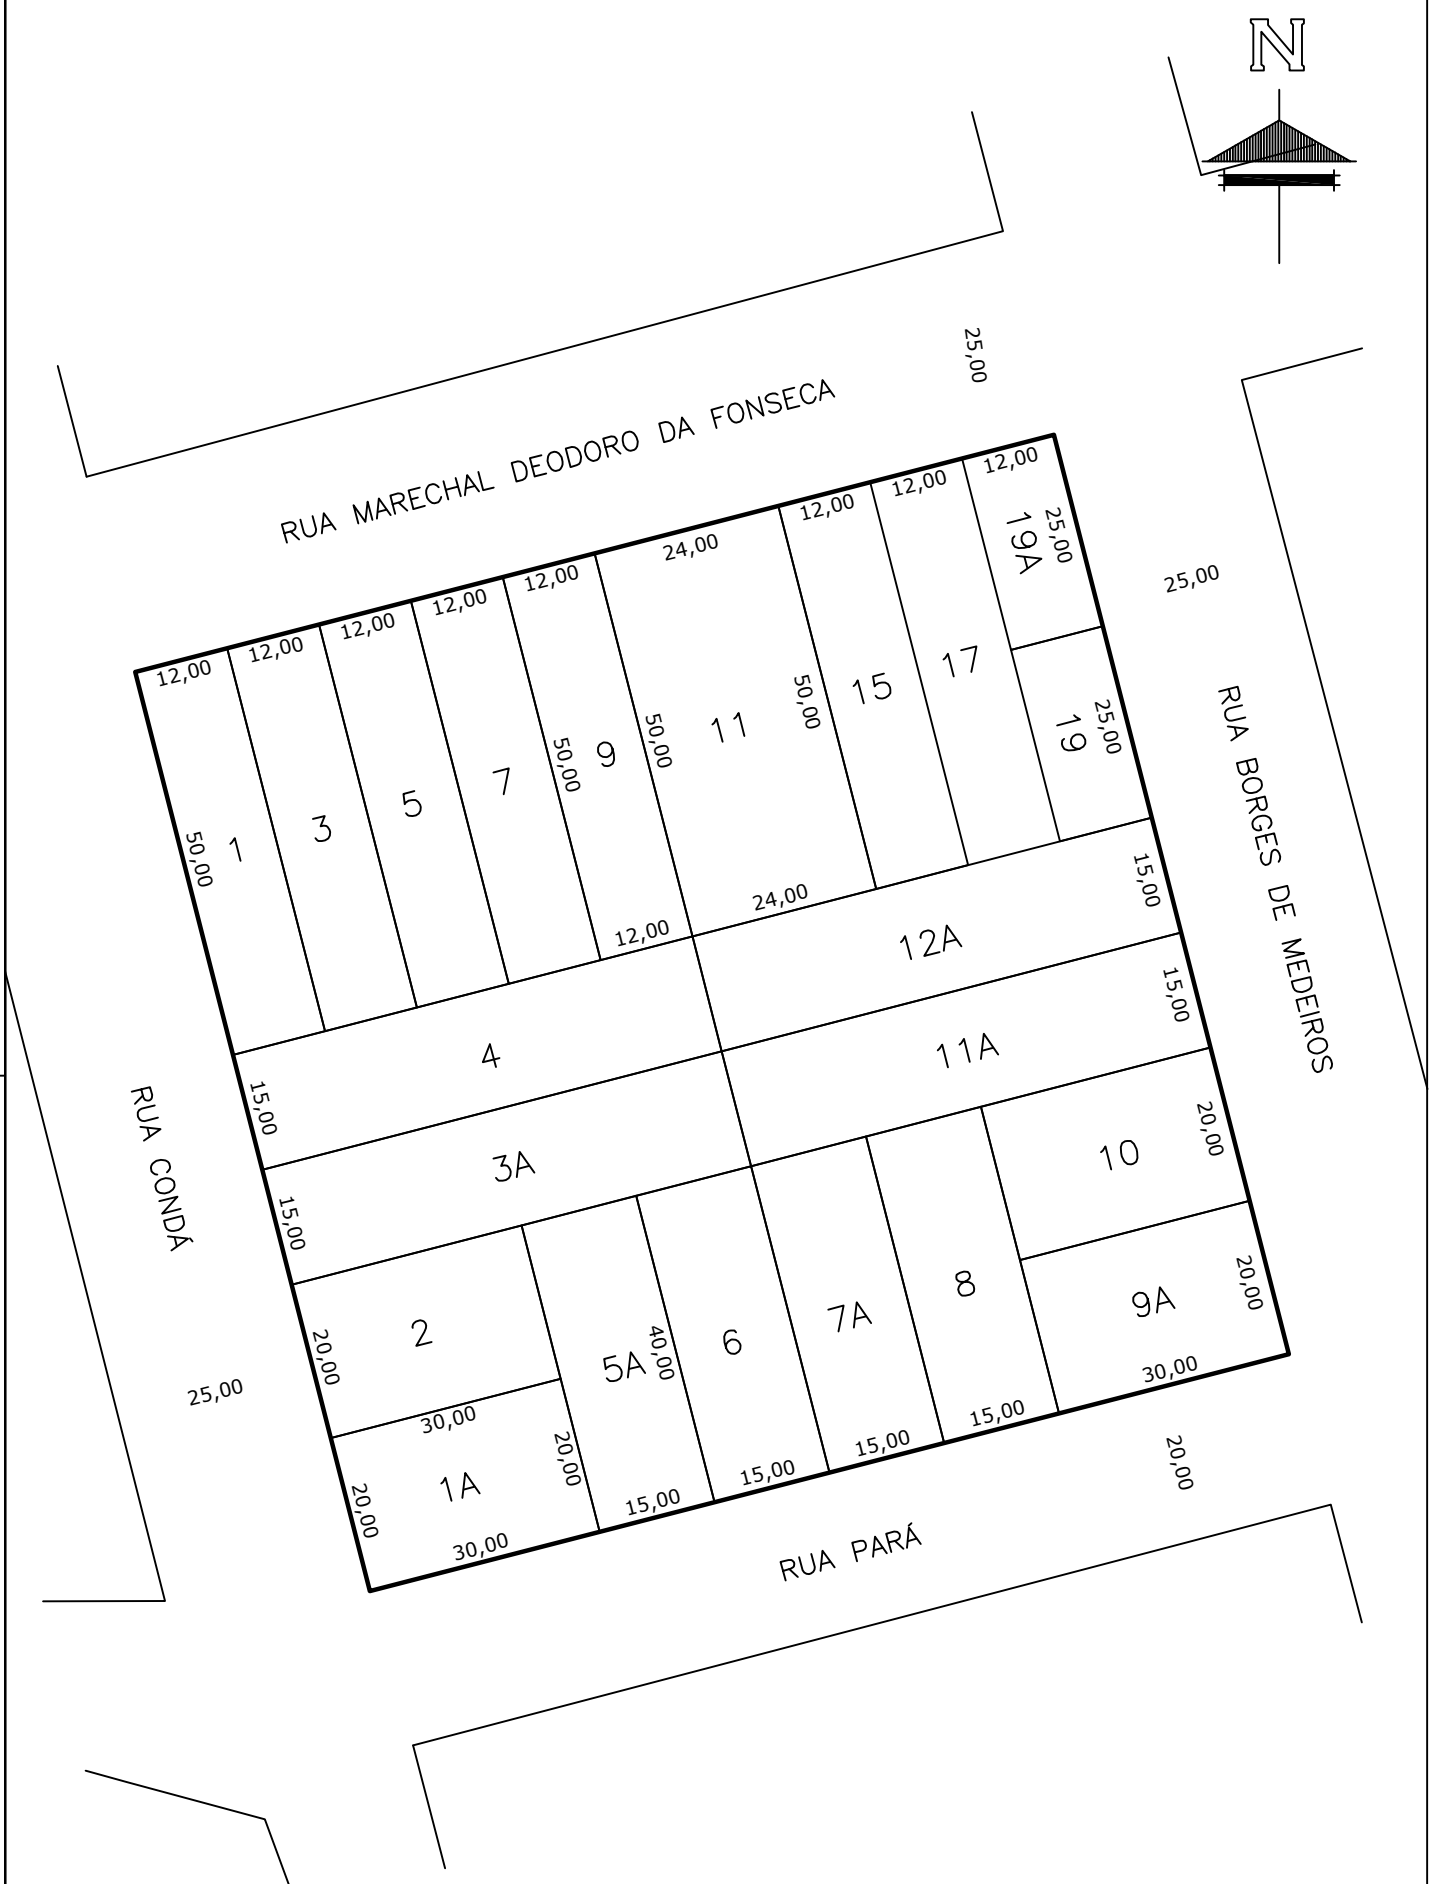

Prefeitura Municipal de

Chapecó

Projeto:	Loteamento Cidade Chapecó
Obra:	Bairro Maria Goretti
Referente:	Quadra 112

Escala:	Data:	Desenho:	Revisão:	Nº Projeto:	
1/1000	2022	MARIELI	---	---	Unica