
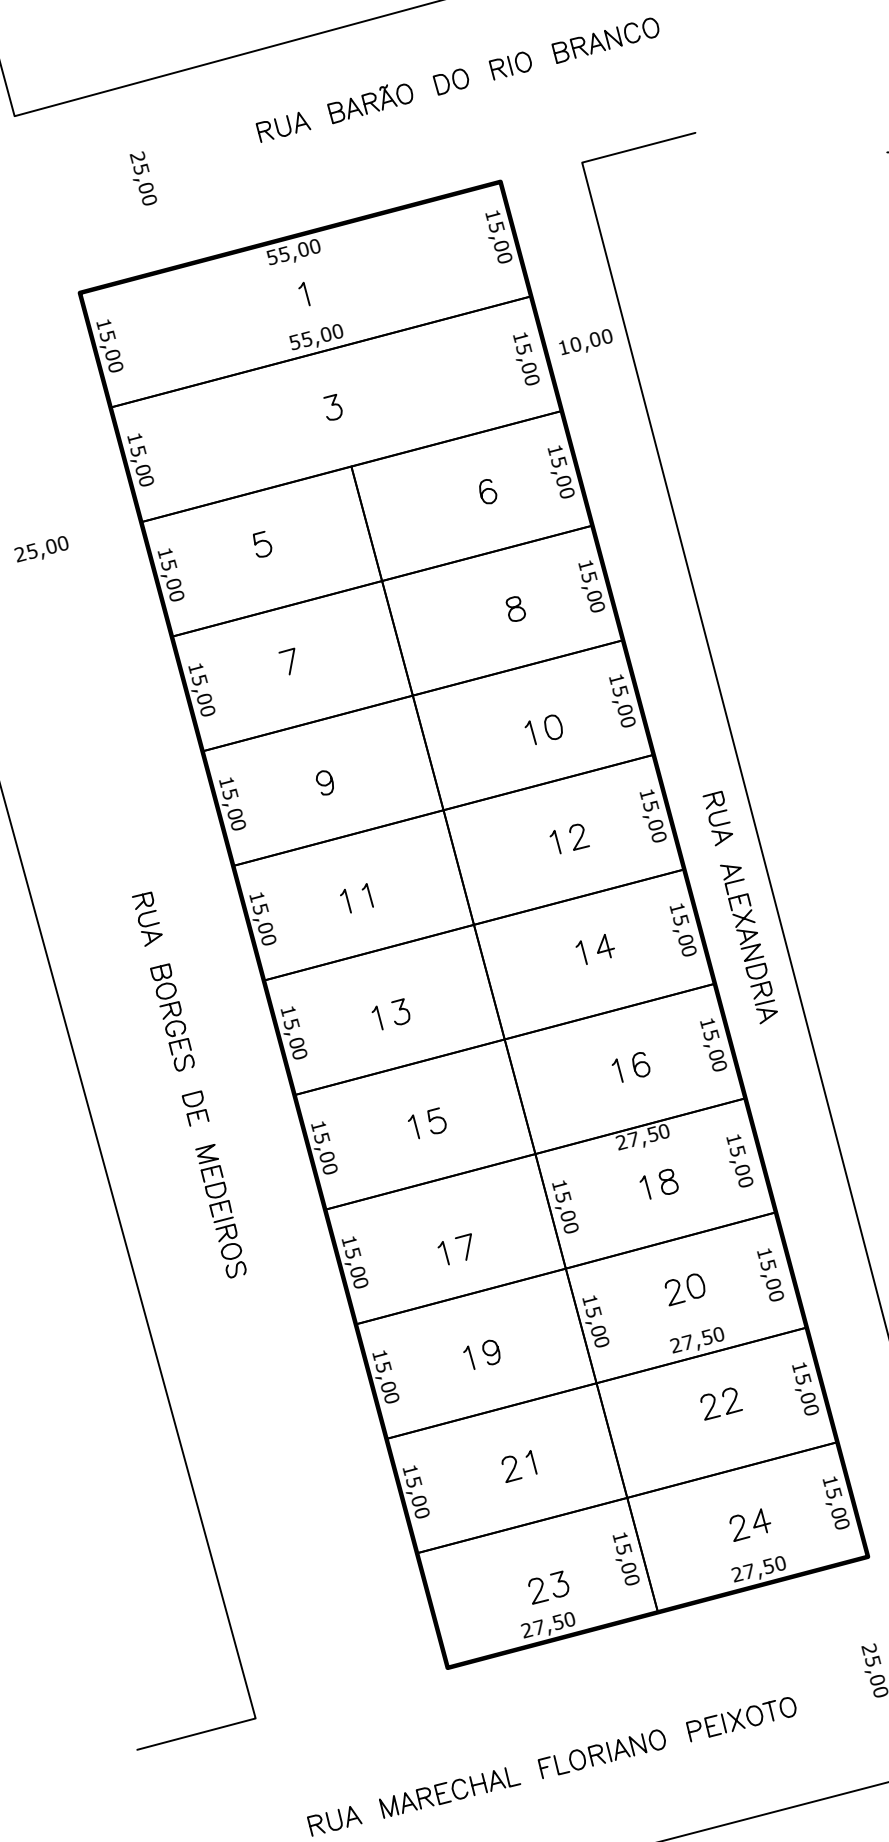


N

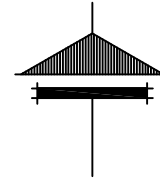

Prefeitura Municipal de
Chapecó

Projeto	Loteamento Cidade Chapecó				
Obra	Bairro Maria Goretti				
Referente	Quadra 117				
Escala:	Data:	Desenho:	Revisão:	Nº Projeto:	
1/1000	2022	MARIELI	---	---	Unica