



N

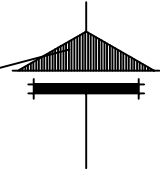

RUA BARÃO DO RIO BRANCO

25,00

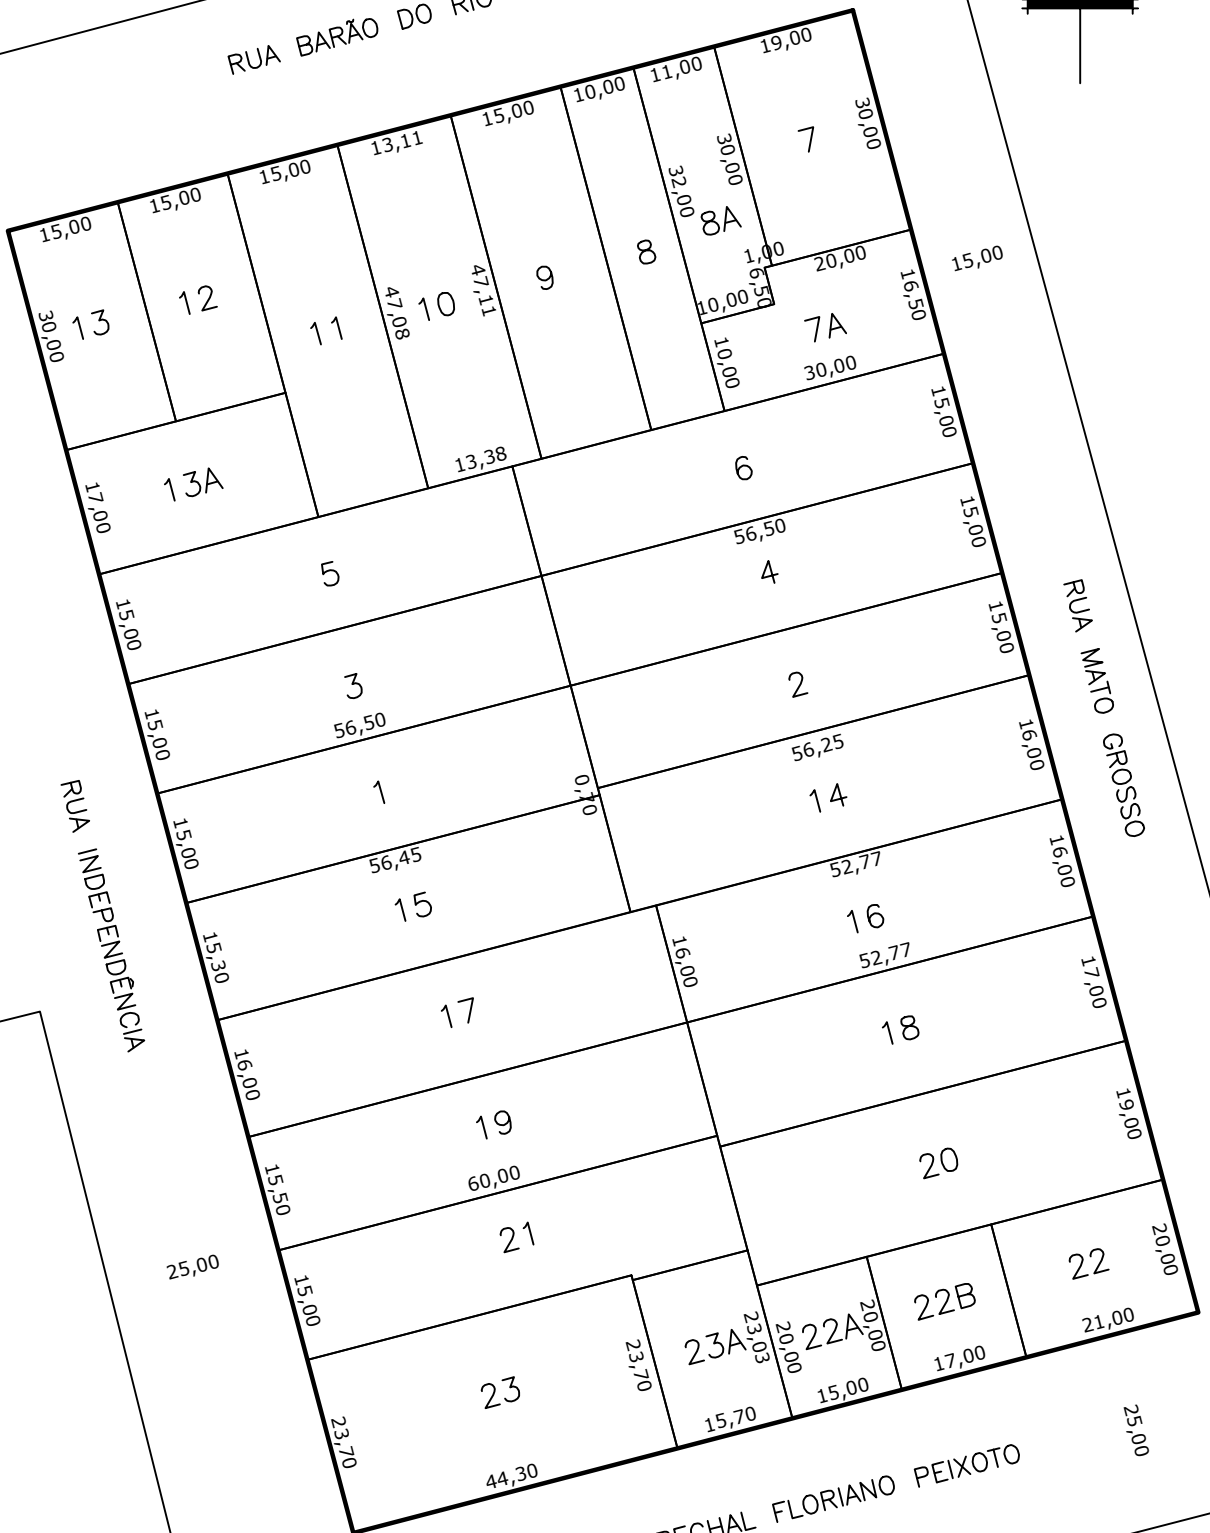

RUA INDEPENDENCIA

RUA MATO GROSSO

RUA MARECHAL FLORIANO PEIXOTO

**Prefeitura Municipal de Chapecó**

Projeto:	Loteamento Cidade Chapecó			
Obra:	Bairro Jardim Itália			
Referência:	Quadra 142			
Escala:	Data:	Desenho:	Revisão:	Nº Projeto:
1/1000	2023	THALIA	---	---
				Unica