




RUA MARECHAL FLORIANO PEIXOTO

25,00

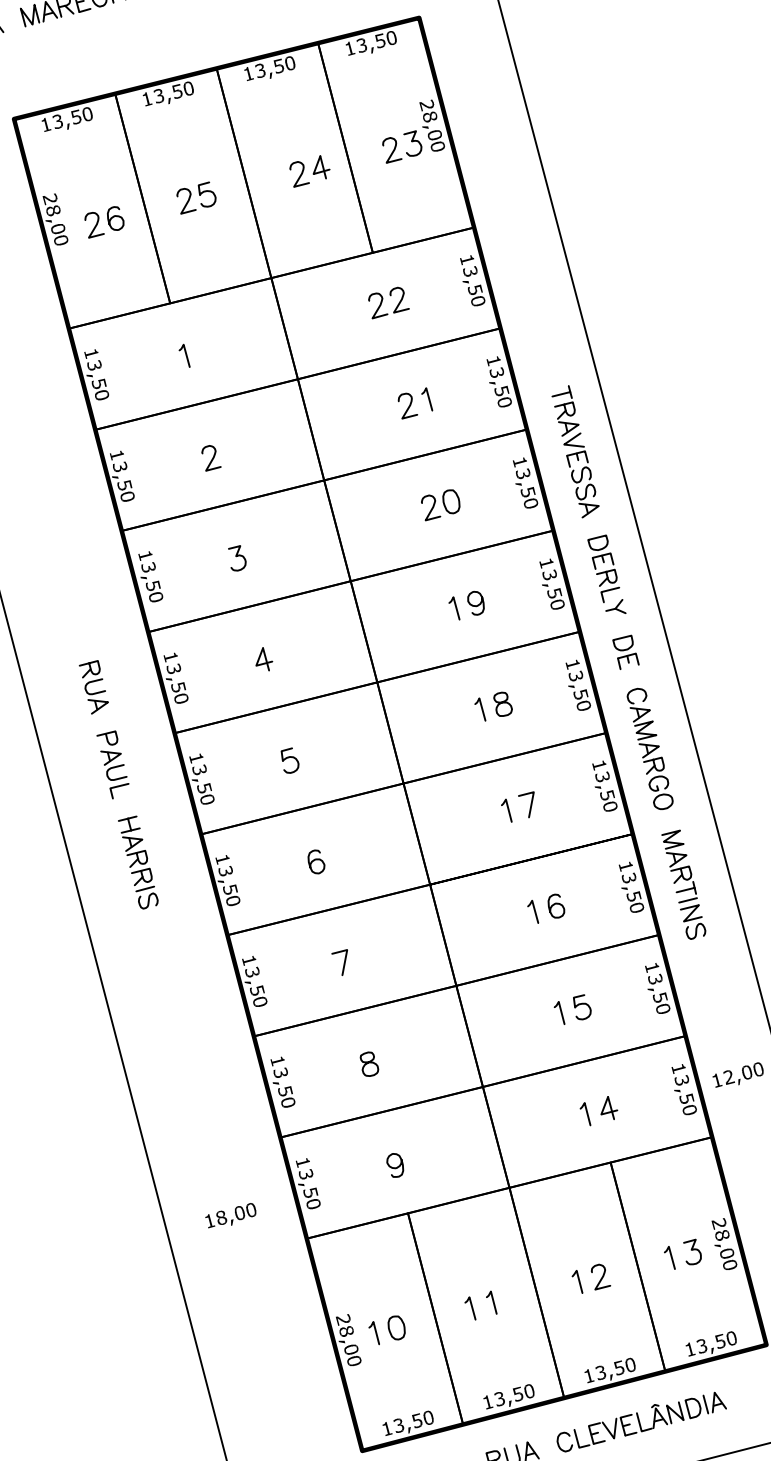

RUA PAUL HARRIS

TRAVESSA DERLY DE CAMARGO MARTINS

RUA CLEVELÂNDIA

12,00

12,50

**Prefeitura Municipal de**  
**Chapecó**

Projeto: **Loteamento Cidade Chapecó**

Obra: **Bairro SAIC**

Referência: **Quadra 145**

Escala: **1/1000**

Data: **2012**

Desenho: **CLAITON**

Revisão: **---**

IP Projeto: **---**

**Unica**