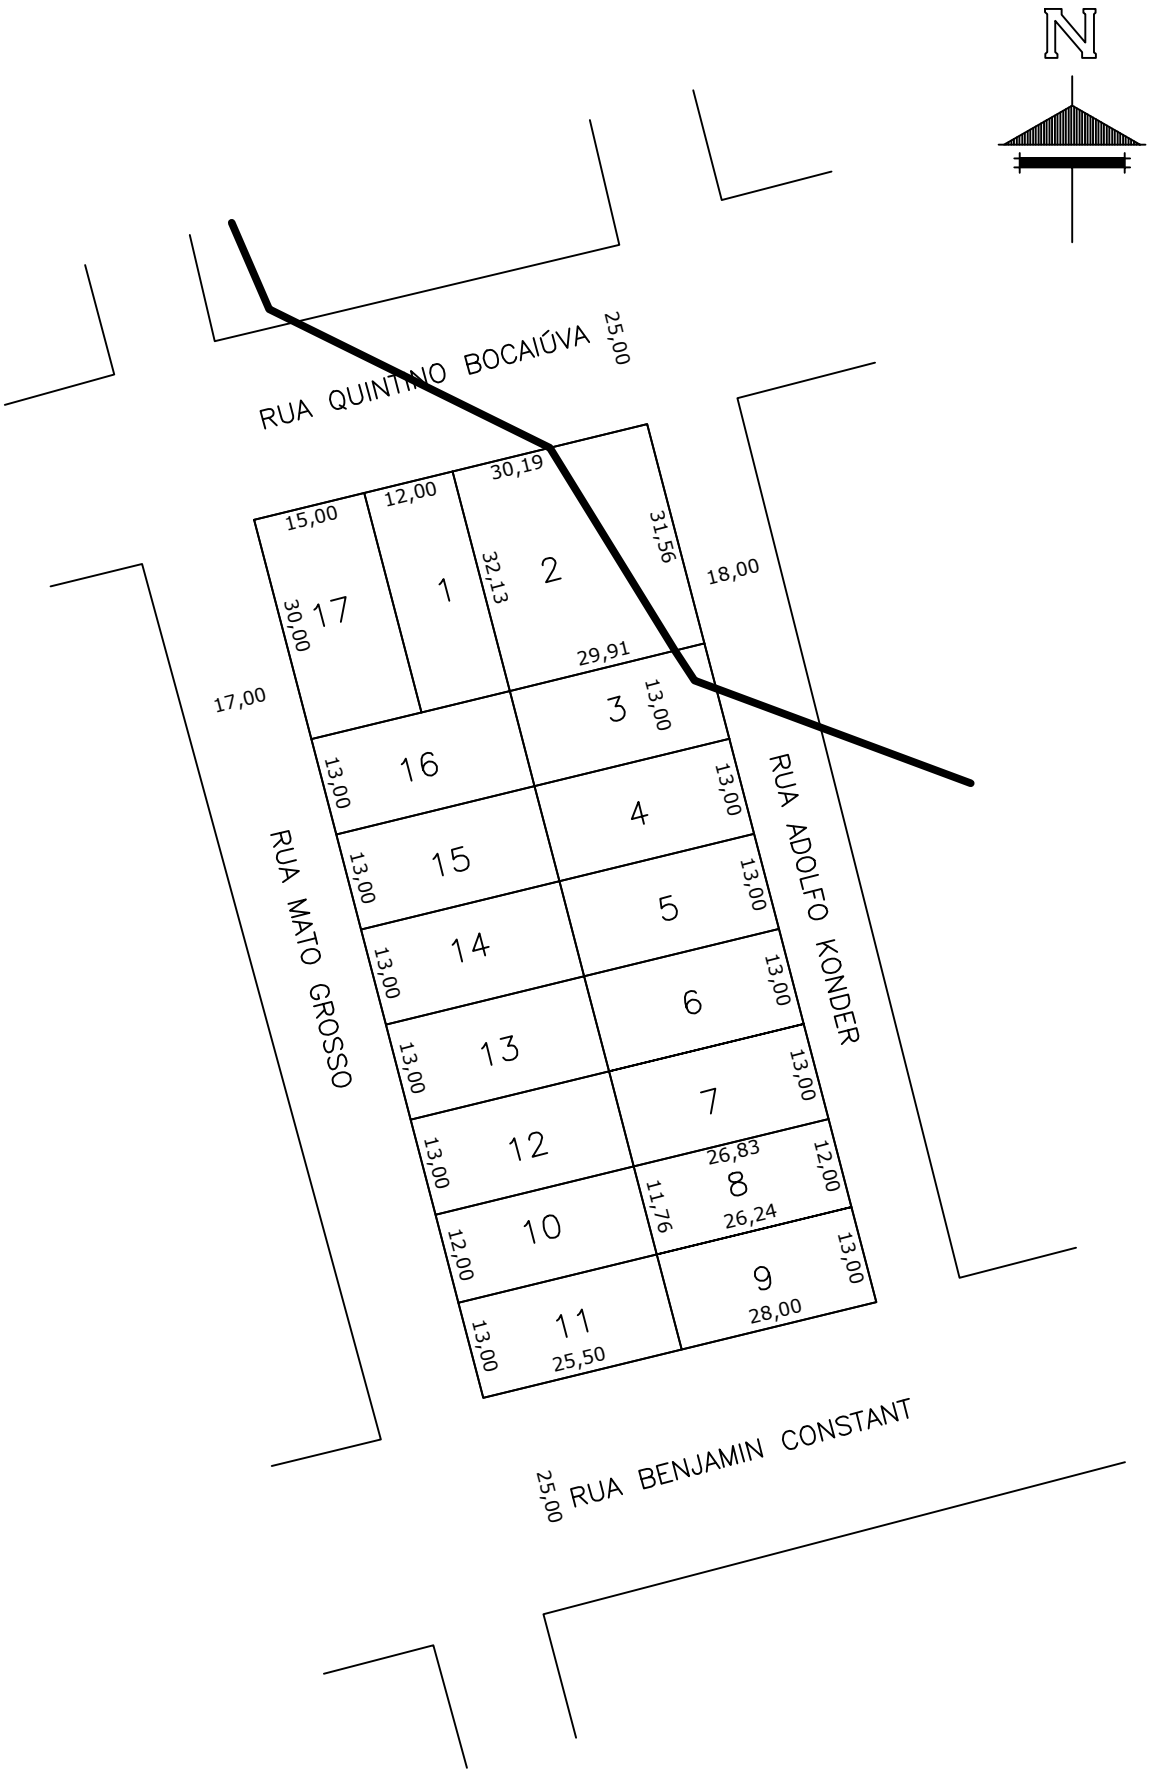

Prefeitura Municipal de

Chapecó

Projeto	Loteamento Irmãos Michiquinis
Obra:	Bairro Jardim Itália
Referente:	Quadra 257

Escala:	Data:	Desenho:	Revisão:	Nº Projeto:	
1/1000	2022	KEILA	---	---	Unica