
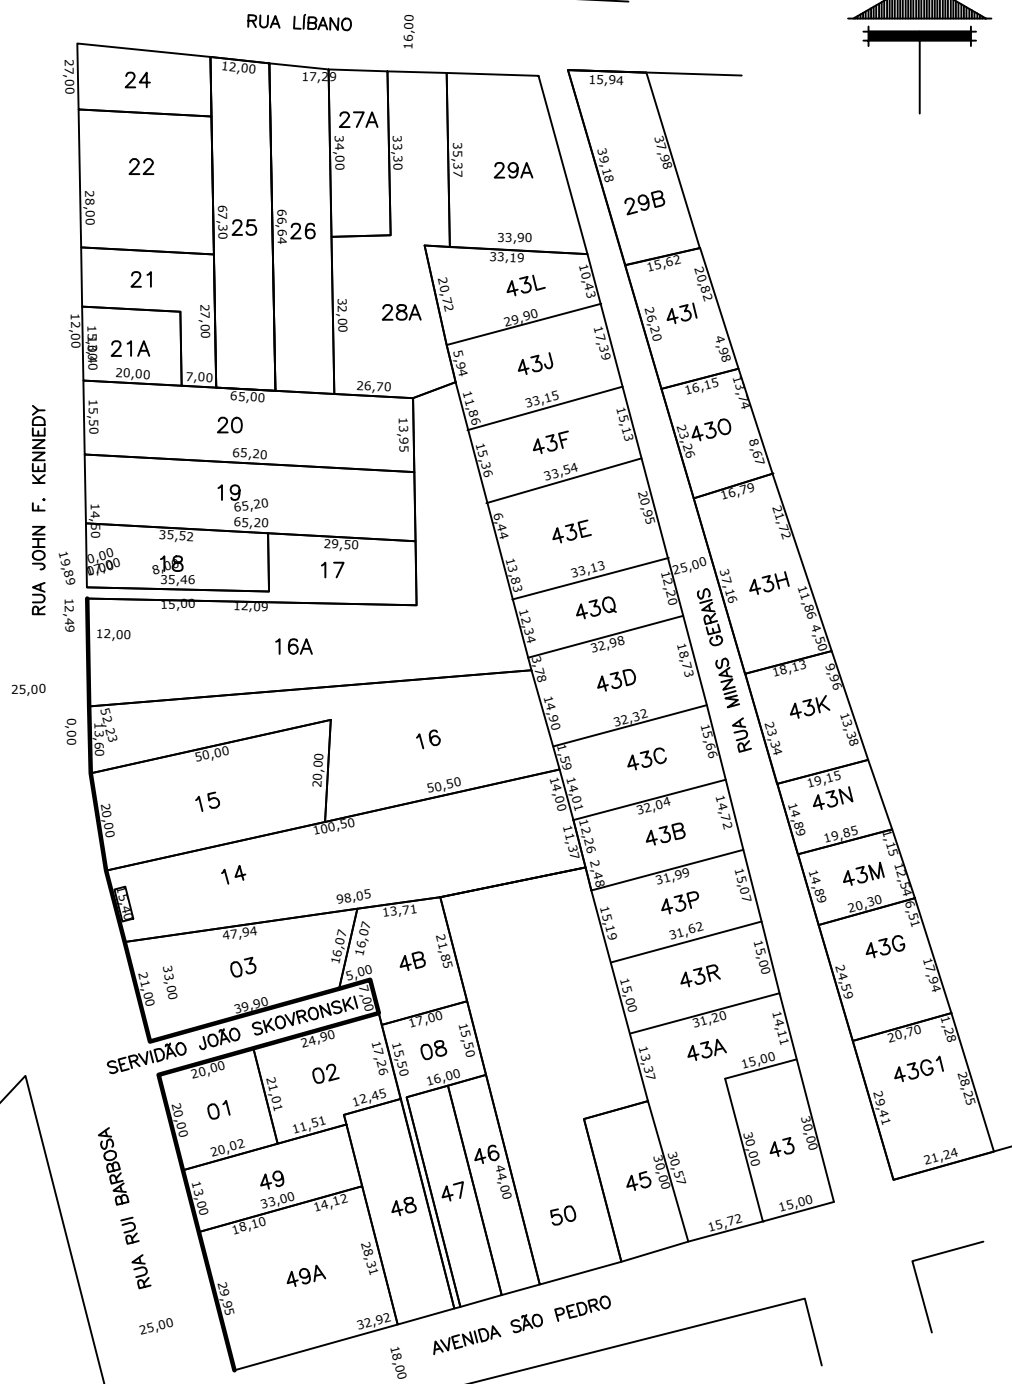


N

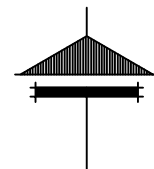

Prefeitura Municipal de
Chapecó

Projeto: Loteamento Cidade Chapecó

Obra: Bairro Passo dos Fortes

Referente: Quadra 279A - Parte I

Escala: 1/1500

Data: 2022

Desenho: MARIELI

Revisão: ---

Nº Projeto: ---

Unica