
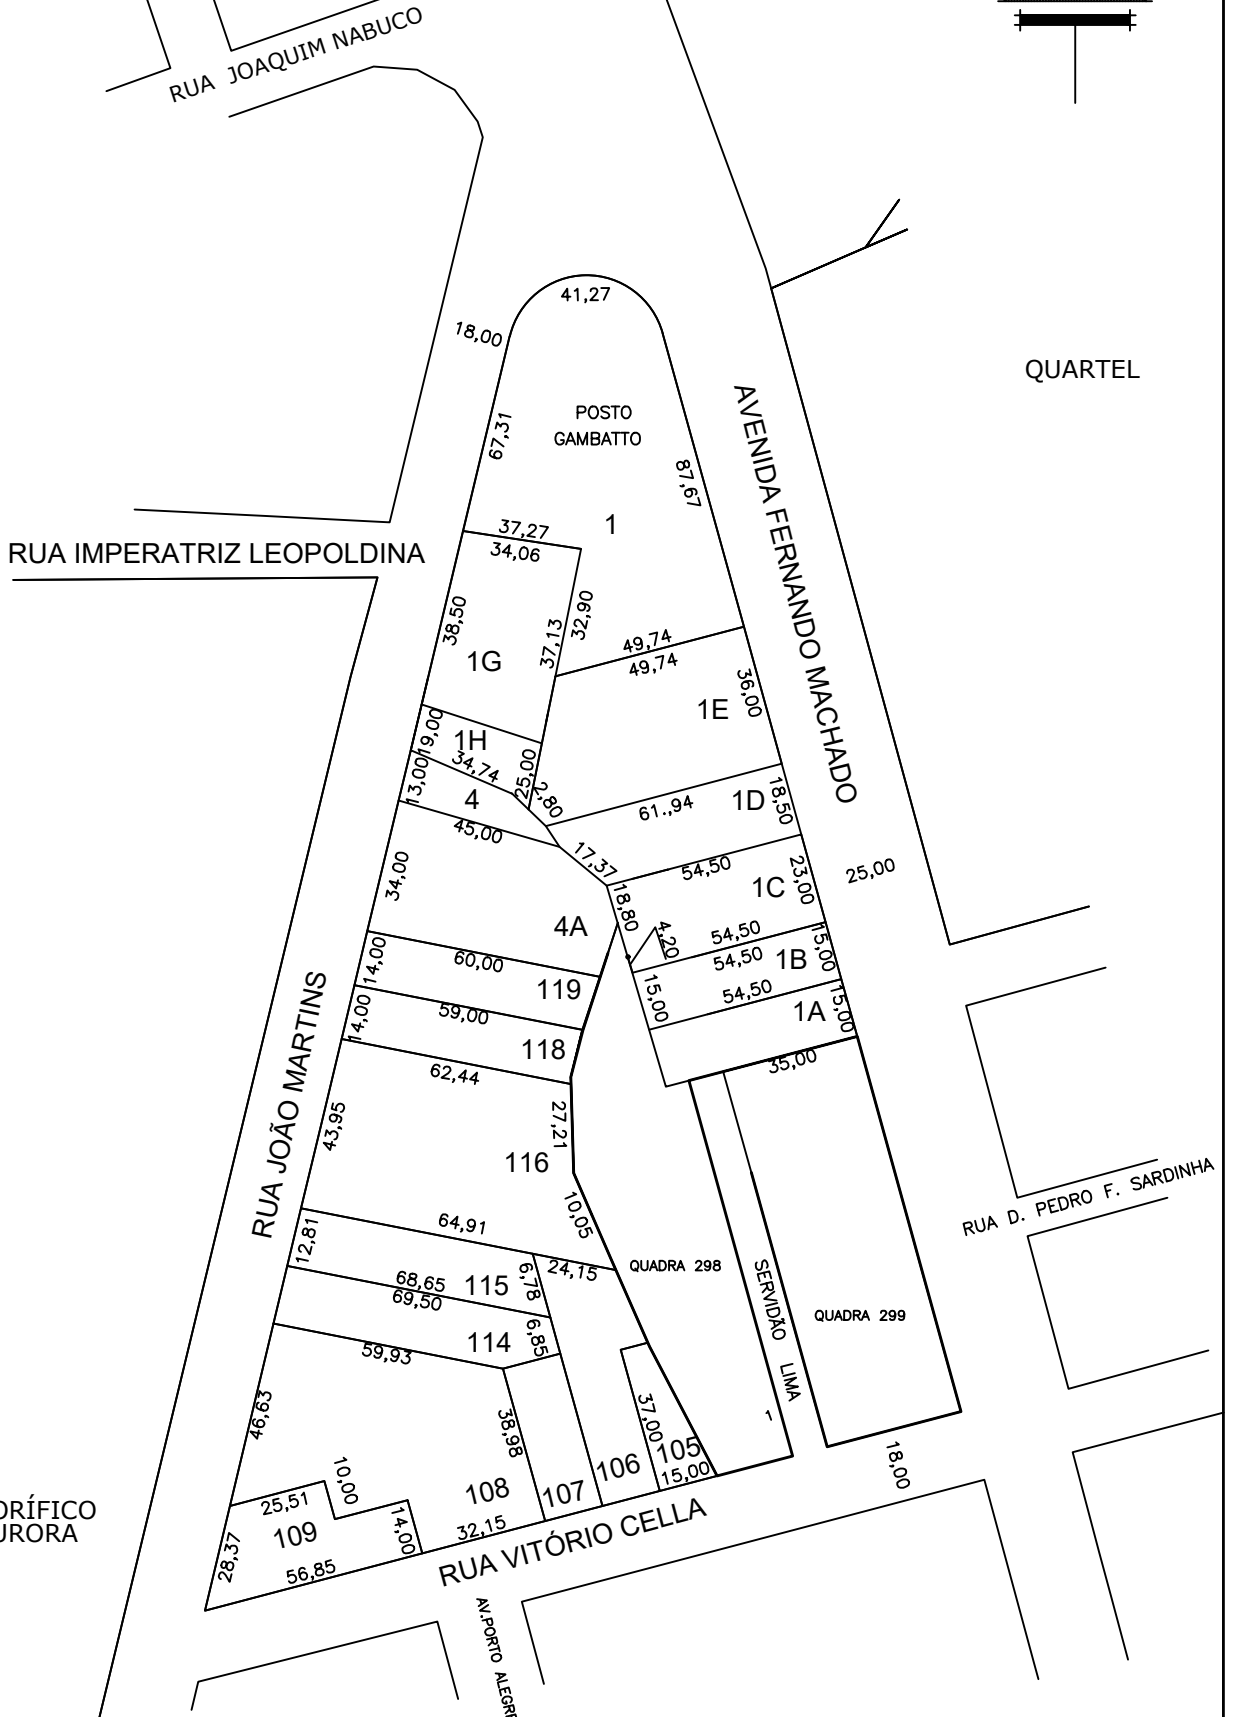


N

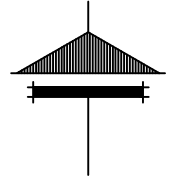

Prefeitura Municipal de
Chapecó

Projeto: Loteamento Cidade Chapecó

Obra: Bairro São Cristovão

Referente: Quadra 303

Escala: 1/2000

Data: 2021

Desenho: DANIELLE

Revisão: ---

Nº Projeto: ---

Unica