


Rua Rio de Janeiro

18

10

Rua Palermo

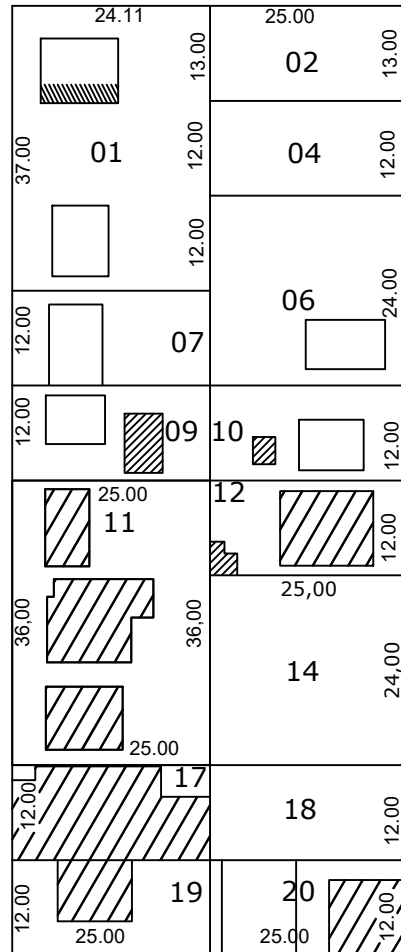

25,00

Rua Rui Barbosa

Rua 7 de Setembro

25,00

Prefeitura Municipal de
Chapecó

Lotiamento

Loteamento Cidade Chapecó

Obra:

Bairro Presidente Médici

Referente:

Quadra 324

Escala:

1/1000

Data:

2021

Desenho:

DANIELLE

Revisão:

Nº Projeto:

Unica