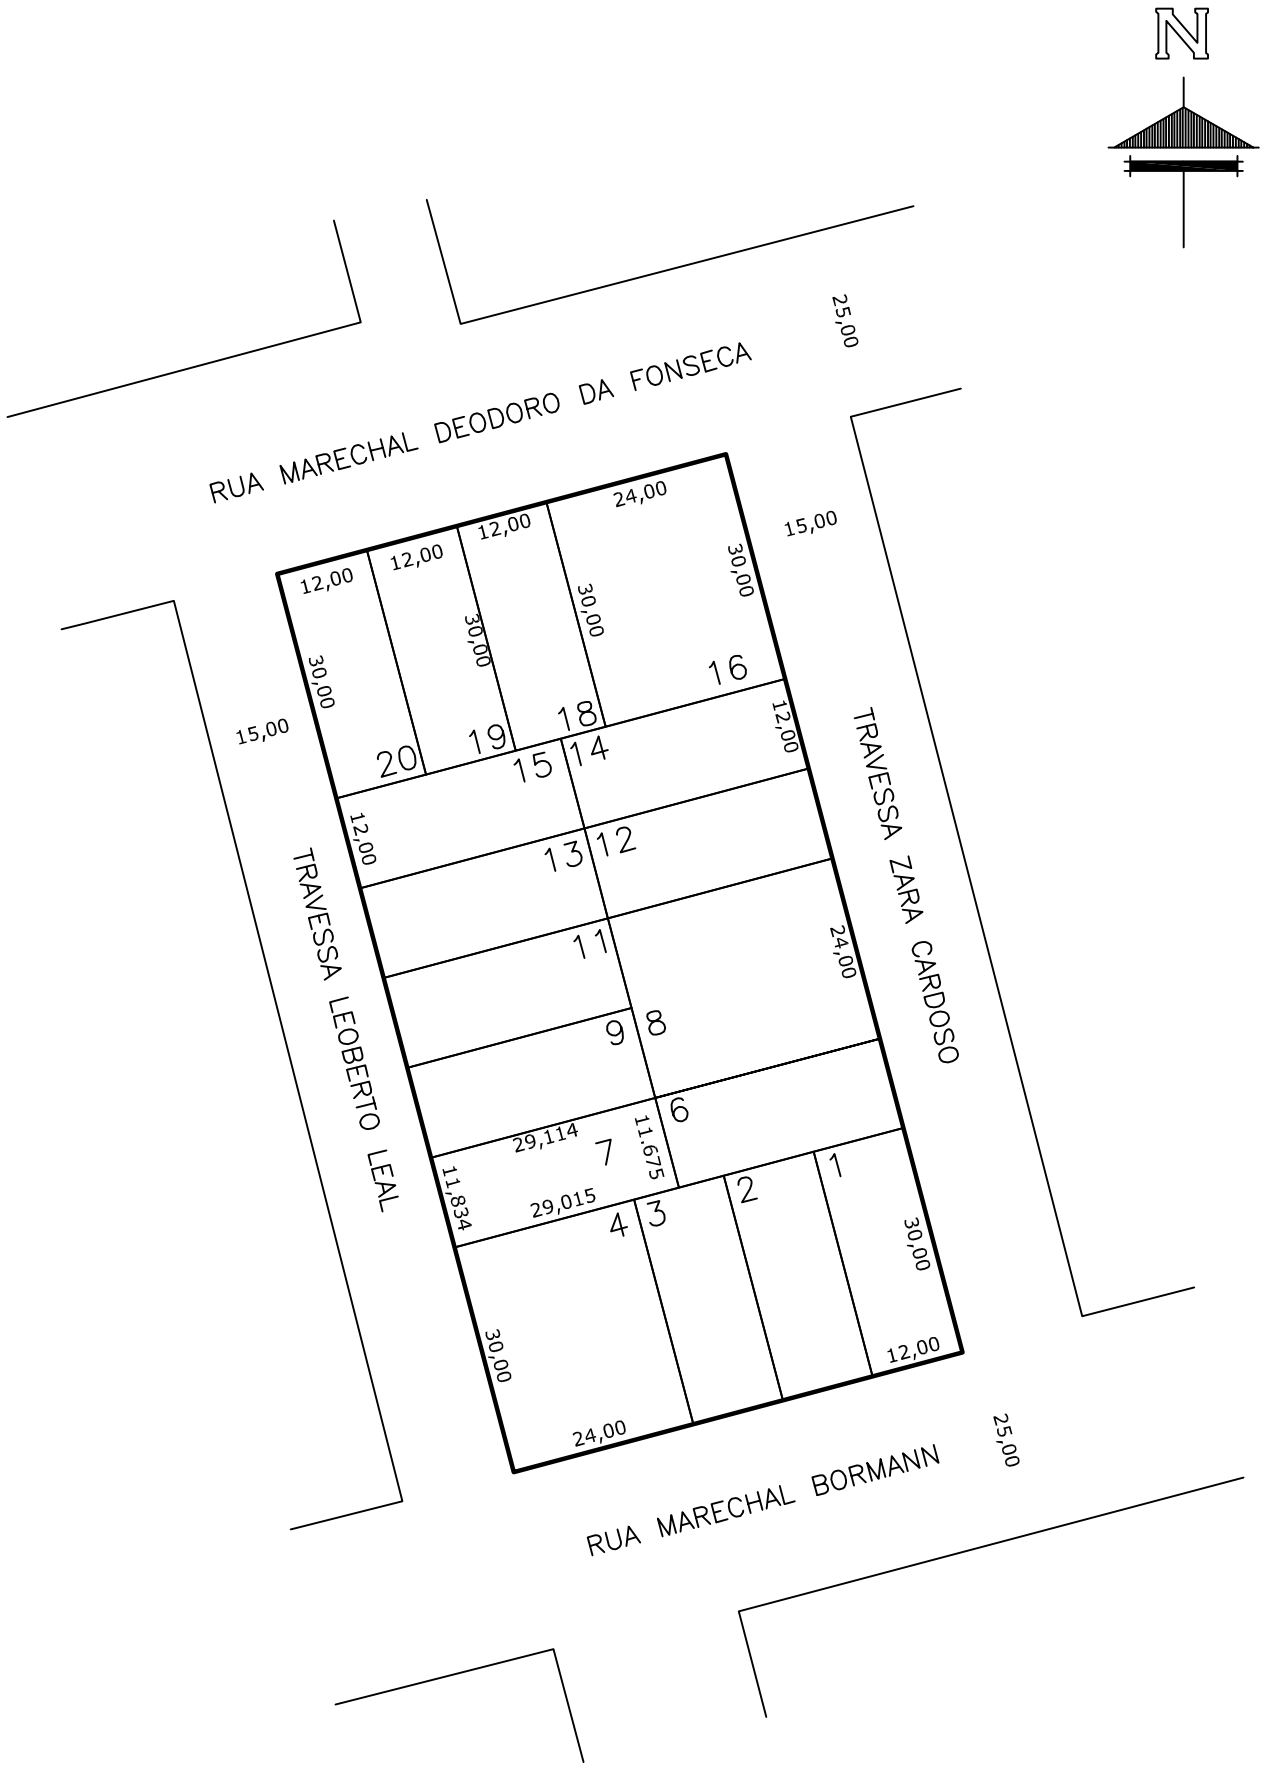

Prefeitura Municipal de

Chapecó

Projeto	Loteamento Jardim
Obra:	Bairro Jardim Itália
Referente:	Quadra 346

Escala:	Data:	Desenho:	Revisão:	Nº Projeto:	
1/1000	2012	FERNANDA	---	---	Unica