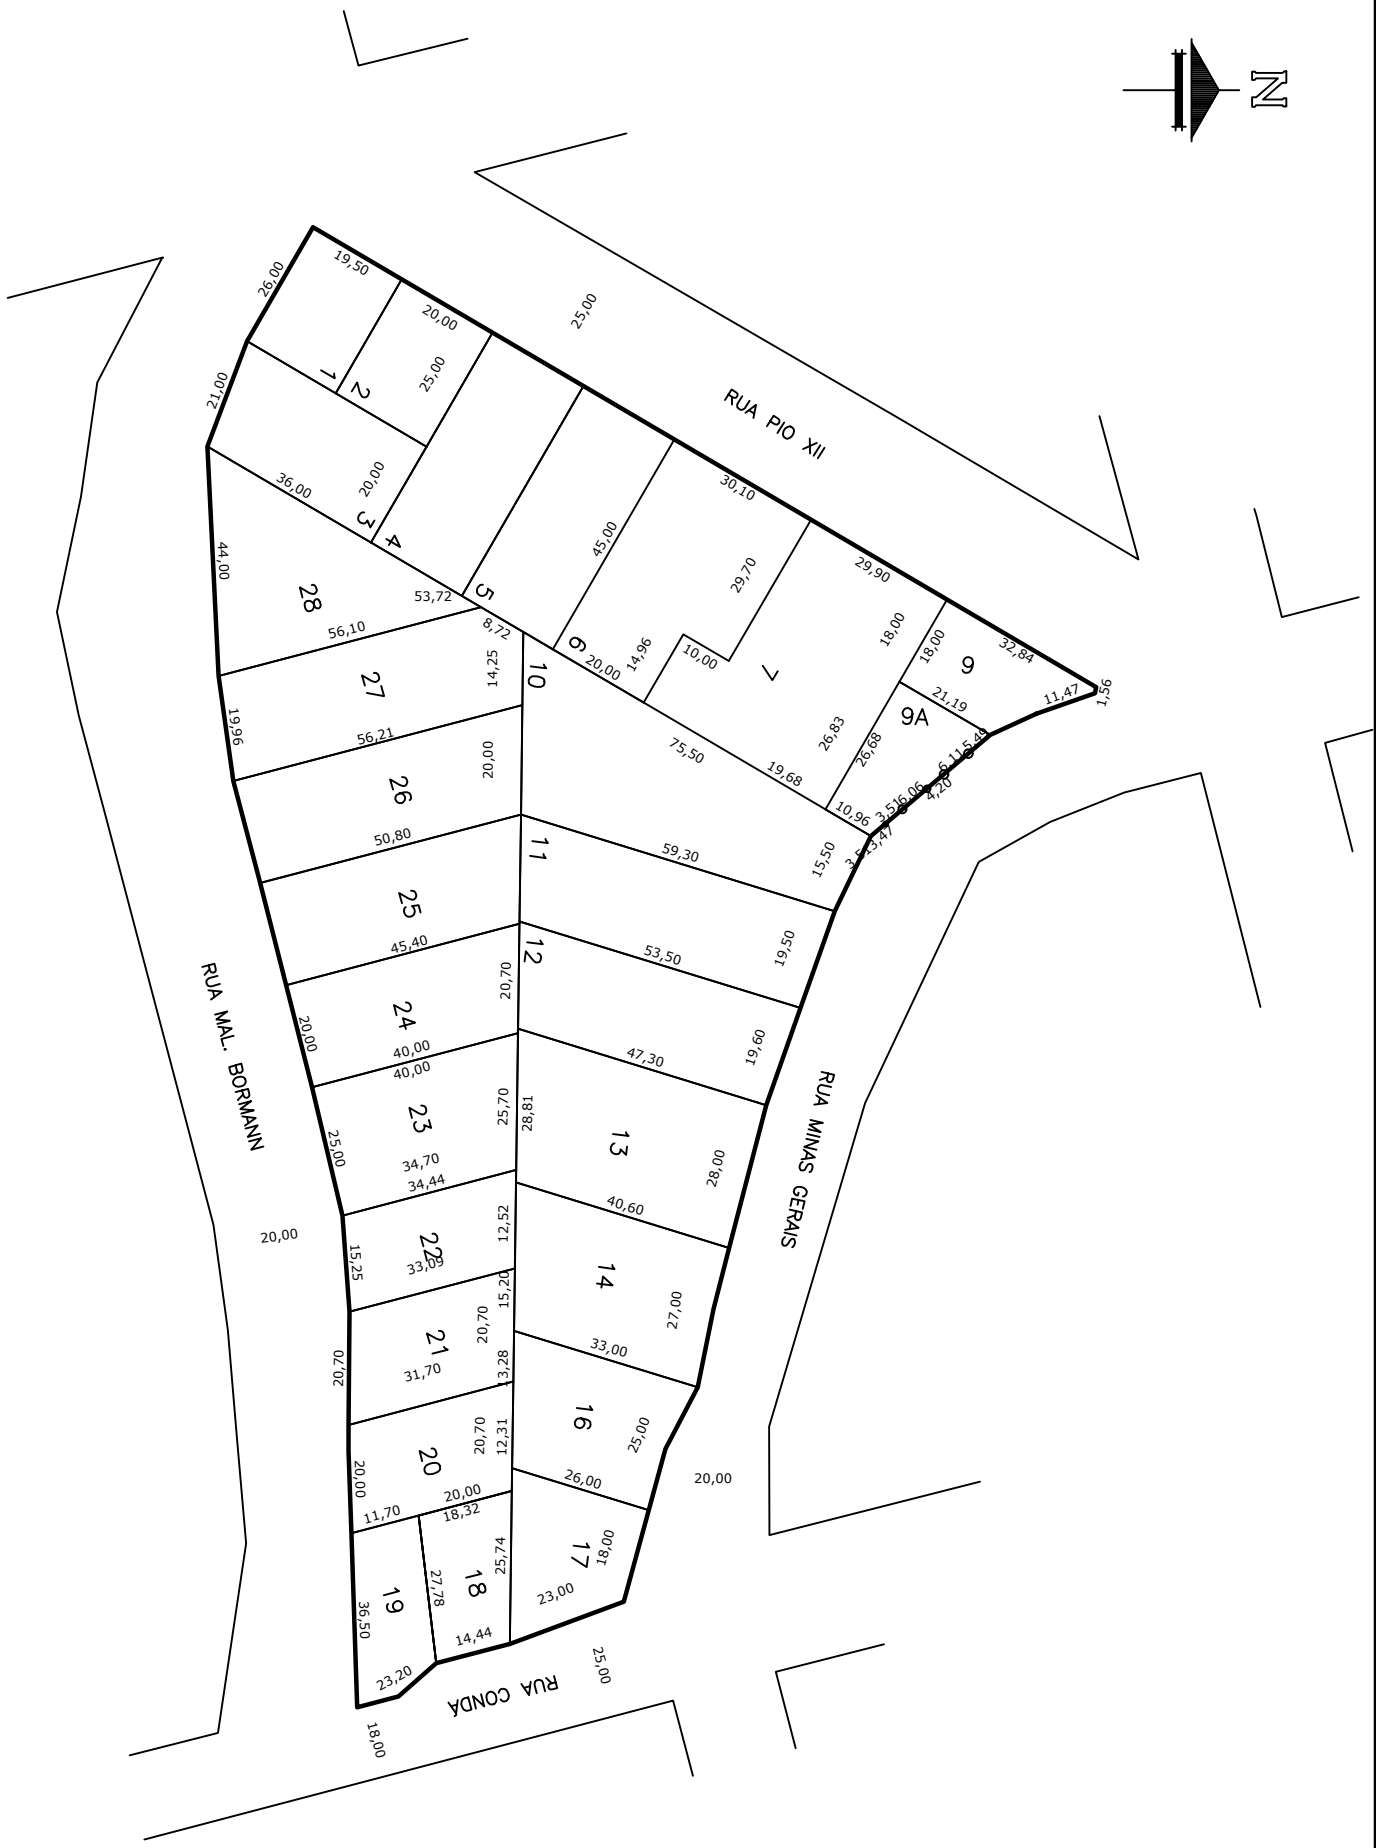

Prefeitura Municipal de

Chapecó

Projeto	Loteamento Ernesto F. Bertaso
Obra:	Centro
Referente:	Quadra 349

Escala:	Data:	Desenho:	Revisão:	Nº Projeto:	
1/1500	2024	GUILHERME	---	---	Unica