


RUA BARÃO DO RIO BRANCO

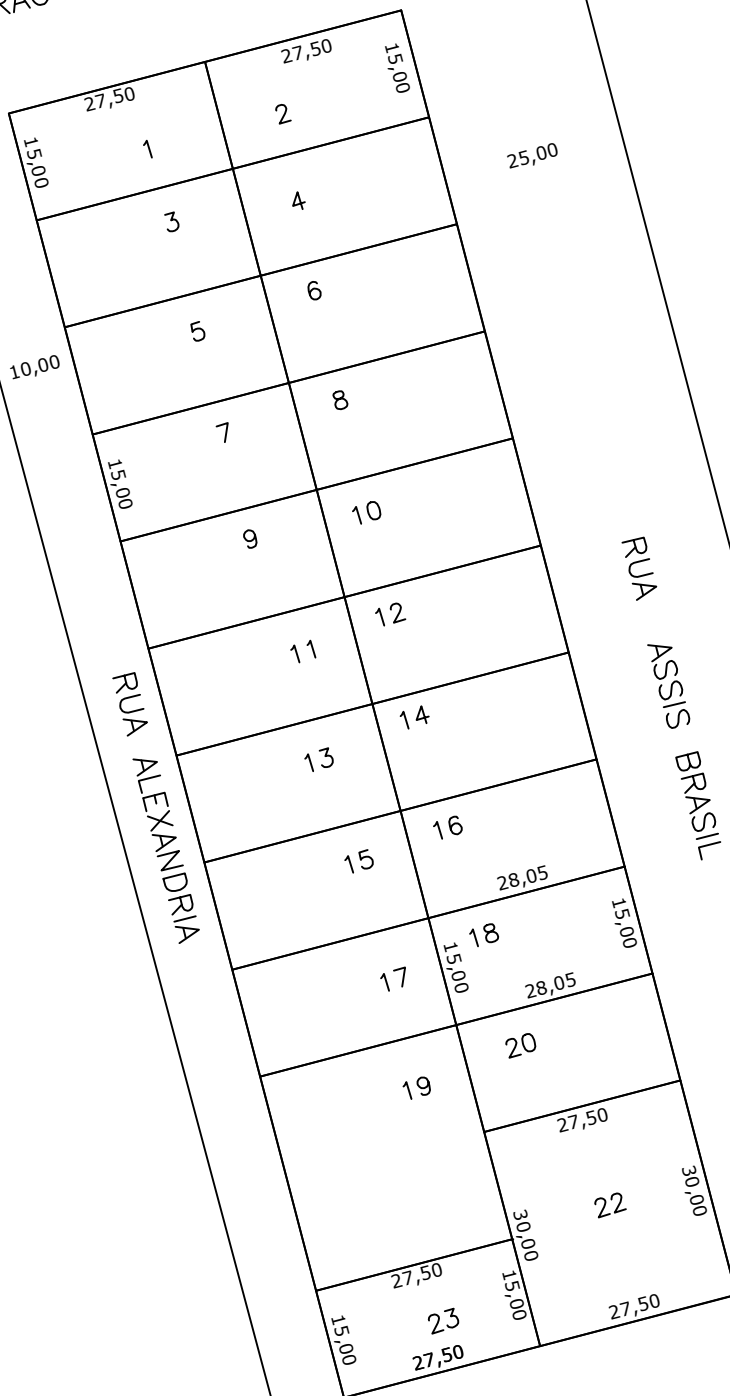

RUA ALEXANDRIA

RUA ASSIS BRASIL

RUA MARECHAL FLORIANO PEIXOTO

Prefeitura Municipal de
Chapecó

Projeto: Loteamento Cidade Chapecó

Obra: Bairro Maria Goretti

Referente: Quadra 367

Escala: 1/1000

Data: 2023

Desenho: KEILA

Revisão: ---

Nº Projeto: ---

Unica