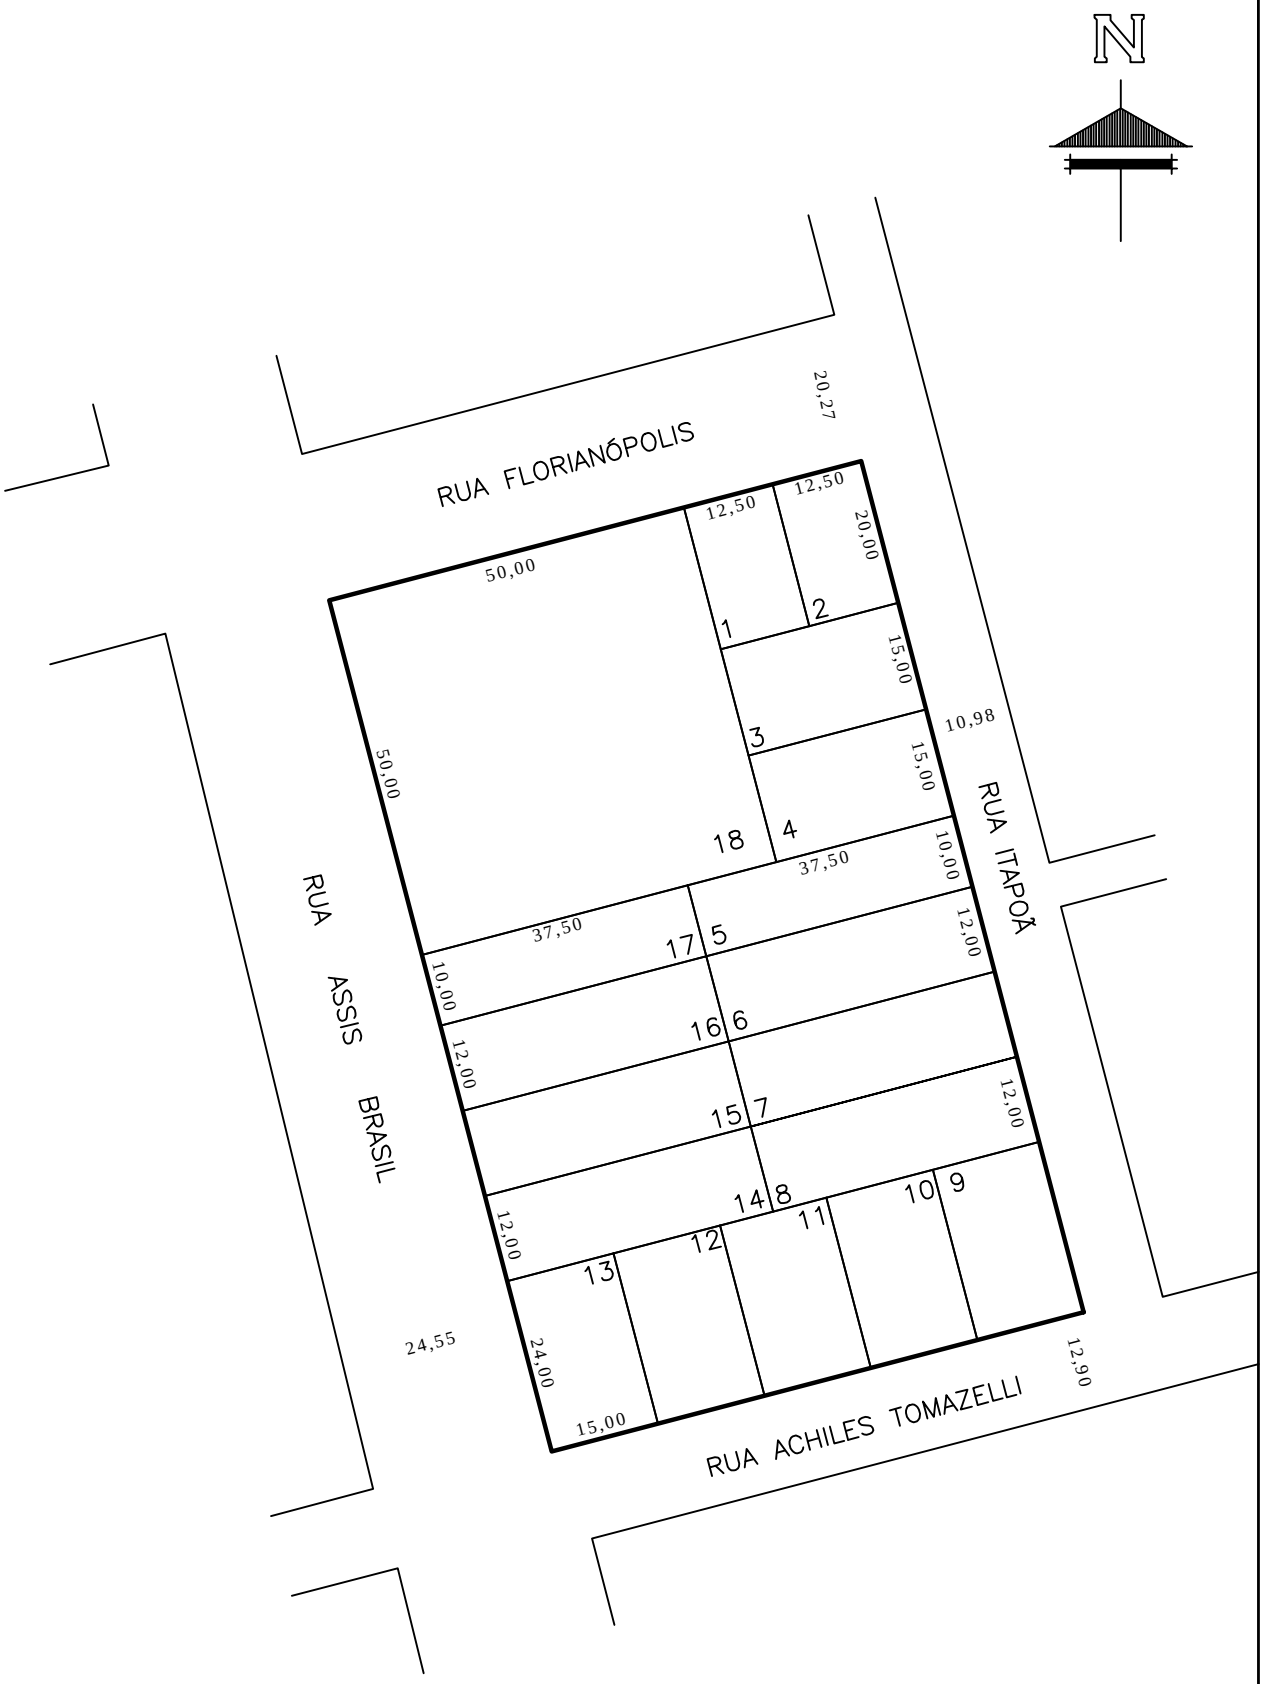

Prefeitura Municipal de

Chapecó

Projeto	Loteamento Santa Maria
Obra:	Bairro Santa Maria
Referente:	Quadra 382

Escala:	Data:	Desenho:	Revisão:	Nº Projeto:	
1/1000	2012	FERNANDA	---	---	Unica